

Парижской
коммуны

48

Номера квартир с планировкой

1-эт 2
2-эт 9
3-эт 16




Дизайнера Интерьера: Ташкина Эвелина

+7 999 154 97 32


<https://vk.com/evelin3d>
<https://www.instagram.com/evelin3d?igsh=YzljYTk1ODg3Zg==>



План 2 этажа (1 : 100)

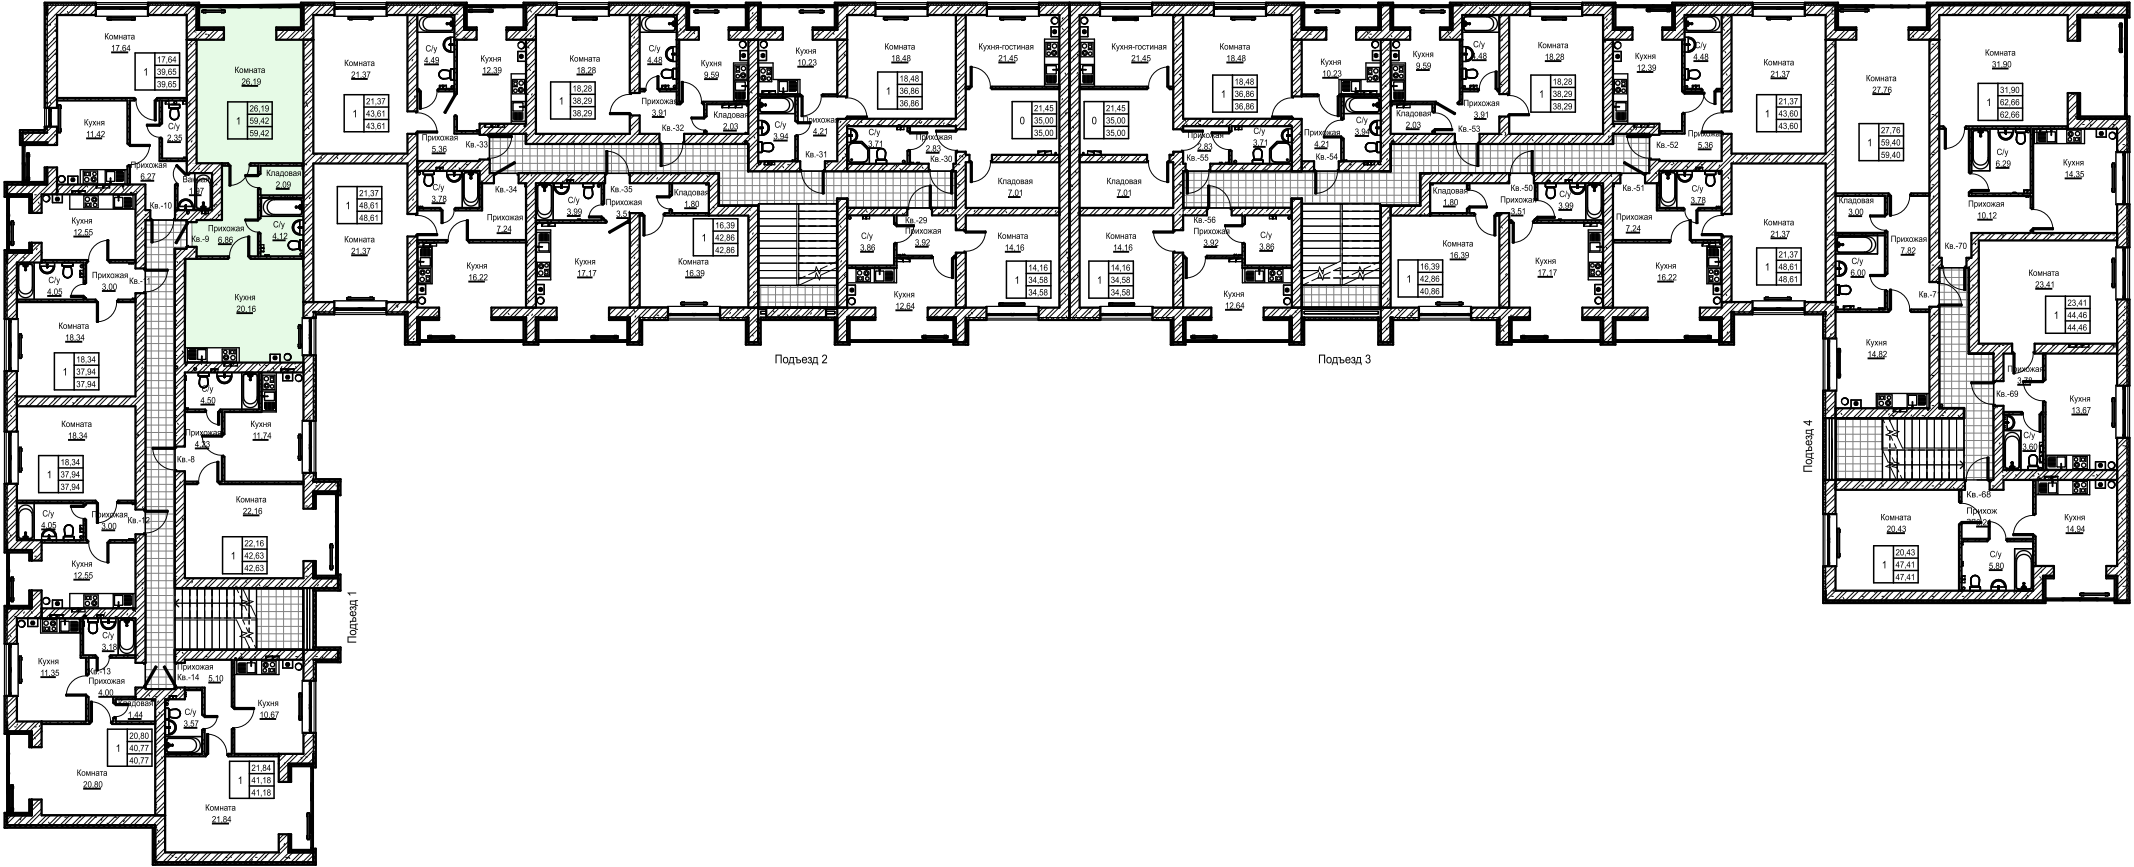

План расстановки -квартиры: с 2-9-16

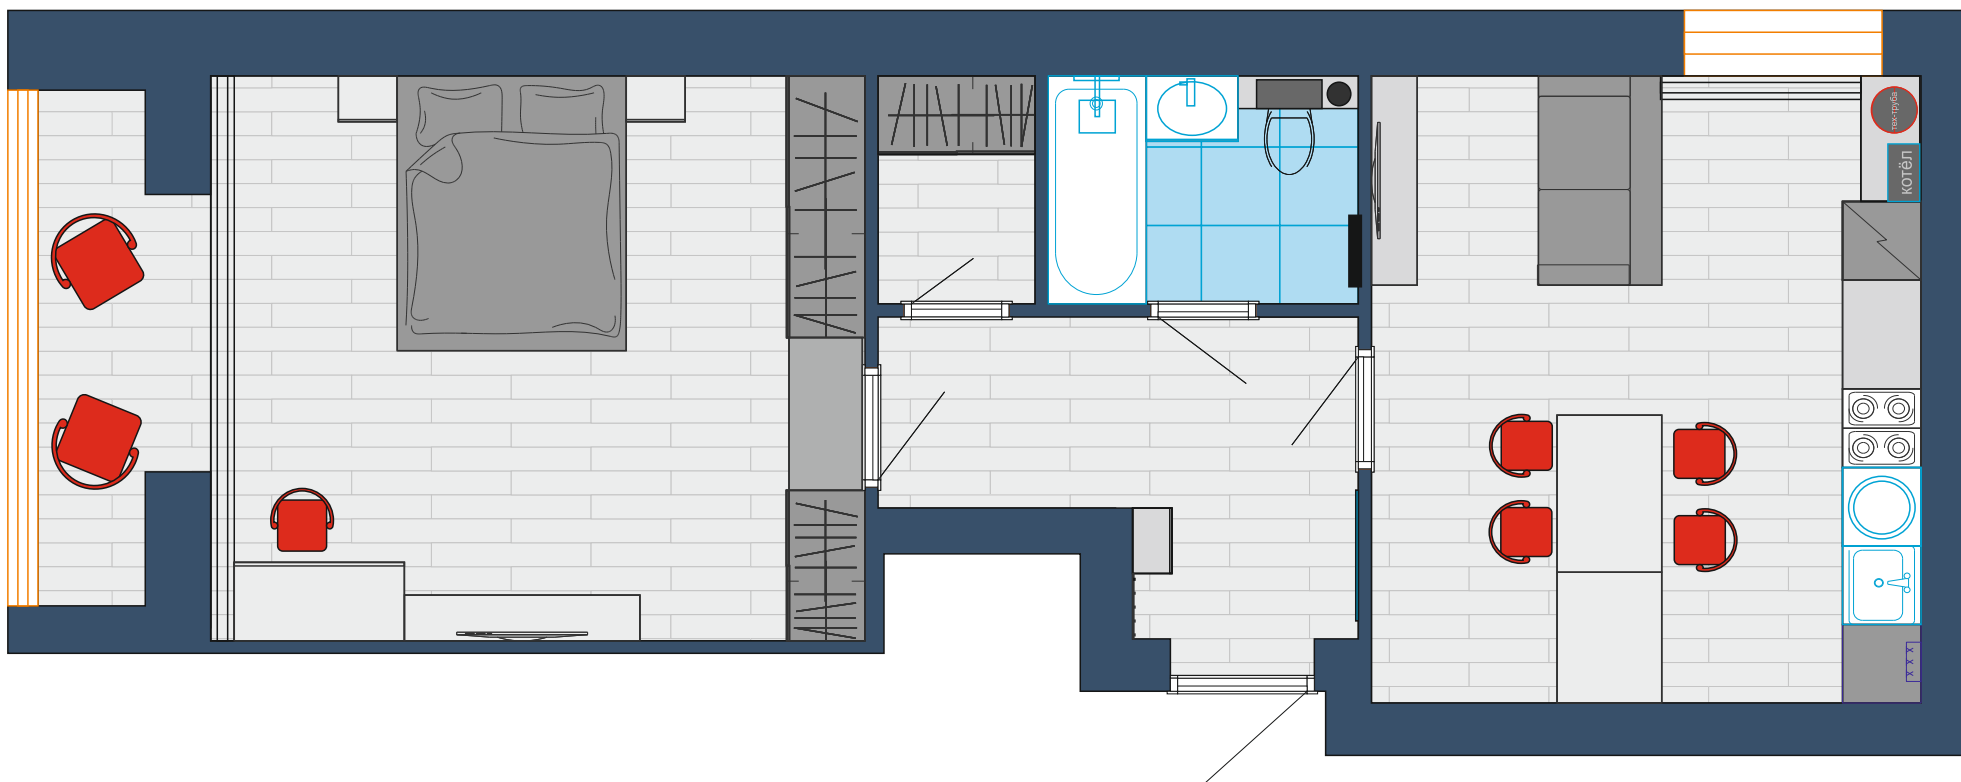

Квадратура квартир: 2-9-16



Квадратура квартир: 2-9-16

