

Парижской 48 КОММУНЫ

Номера квартир с планировкой

1-эт 24

2-эт 31

3-эт 38




Дизайнера Интерьера: Ташкина Эвелина

+7 999 154 97 32




<https://vk.com/evelin3d>


<https://www.instagram.com/evelin3d?igsh=YzljYTk1ODg3Zg==>

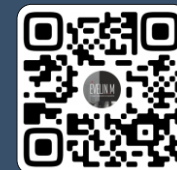

План 2 этажа (1 : 100)

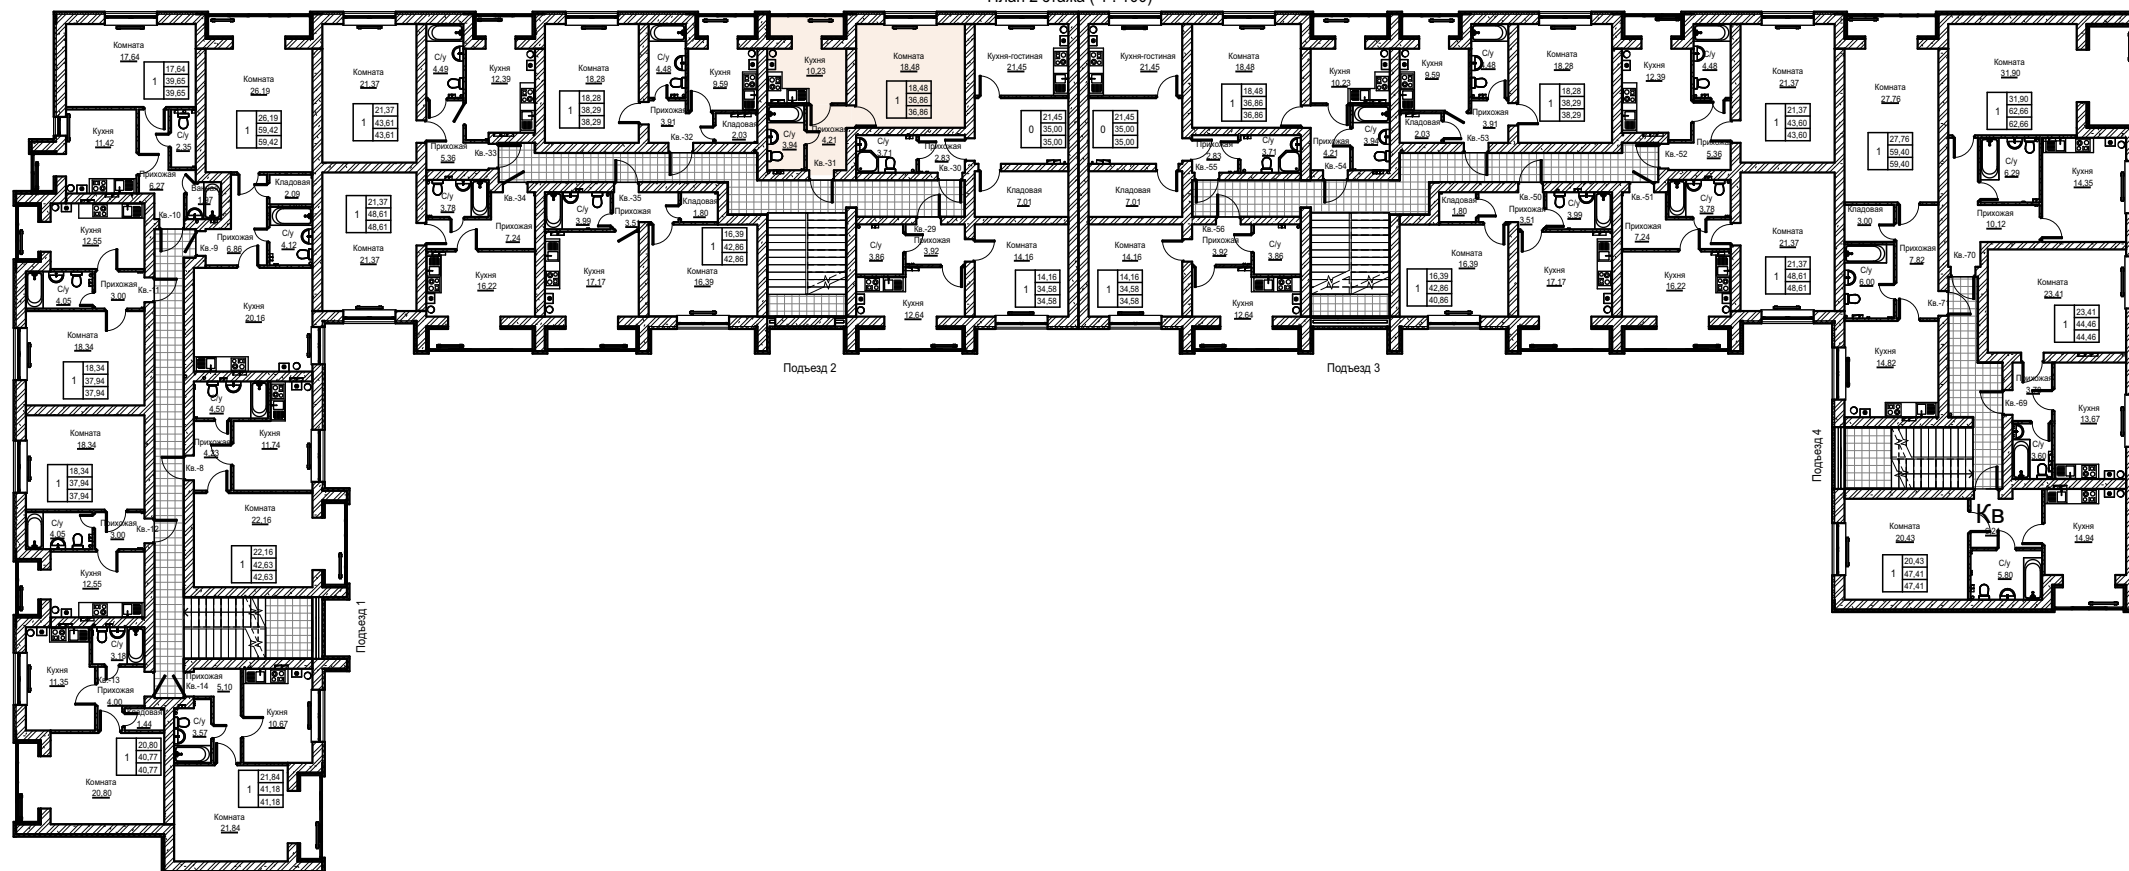

План расстановки -квартиры: 24-31-38

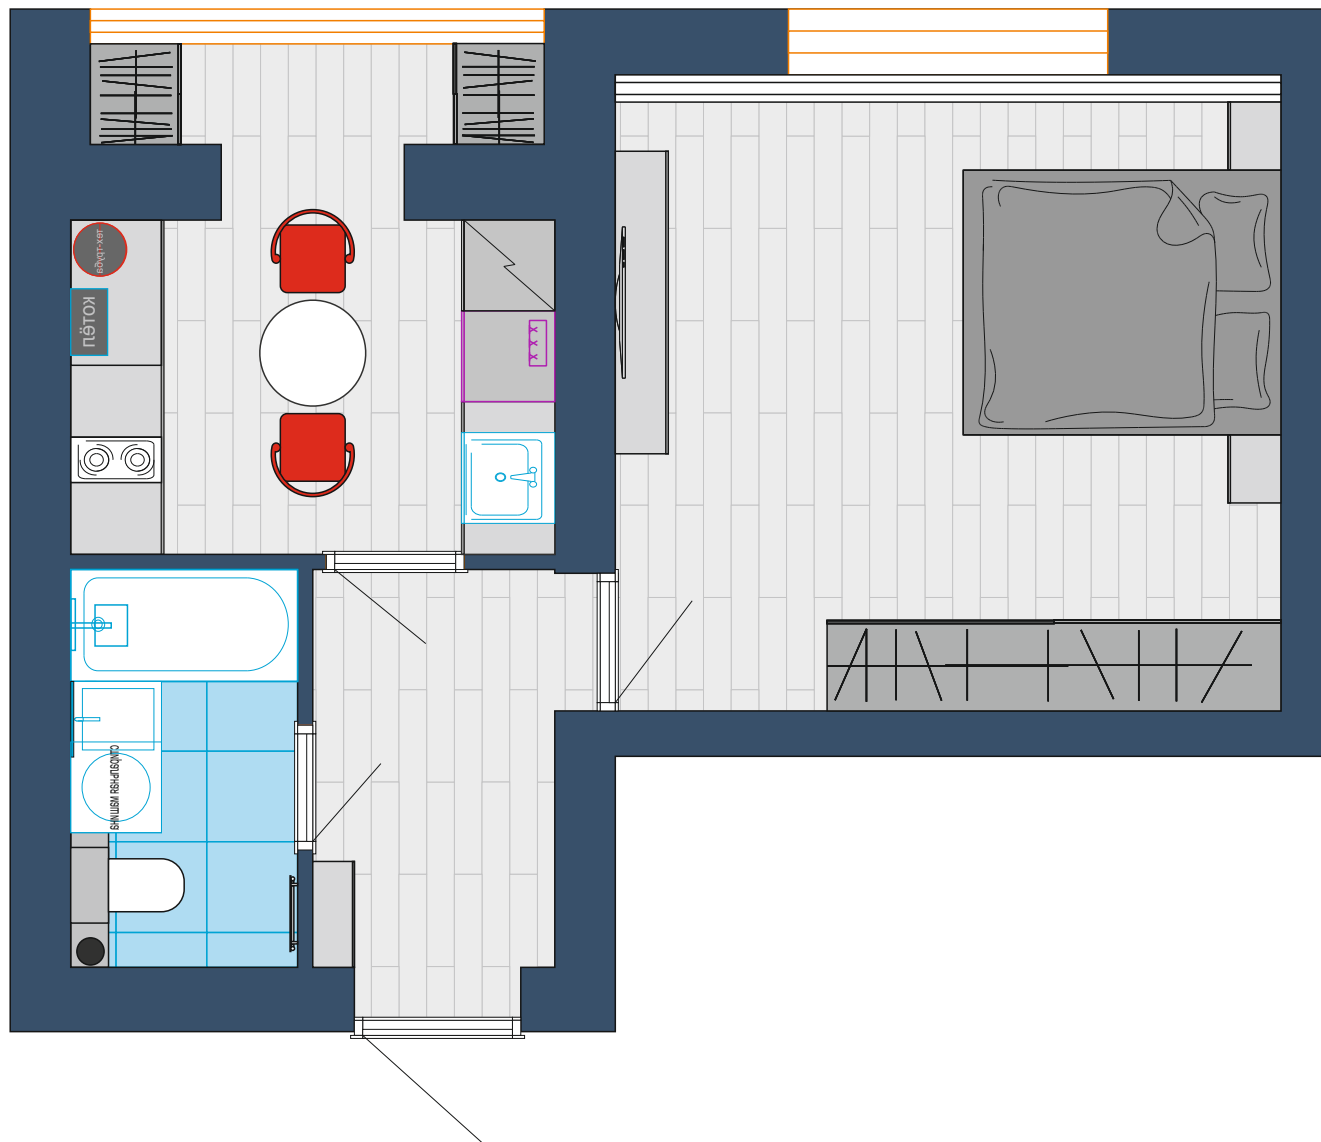

Квадратура квартир:
24-31-38



Квадратура квартир:
24-31-38

