

Парижской 48 КОММУНЫ

Номера квартир с планировкой

1-эт 25

2-эт 32

3-эт 39




Дизайнера Интерьера: Ташкина Эвелина

+7 999 154 97 32




<https://vk.com/evelin3d>

<https://www.instagram.com/evelin3d?igsh=YzljYTk1ODg3ZG==>

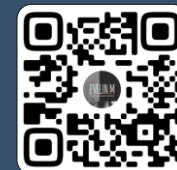


@EVELIN3D


План 2 этажа (1 : 100)

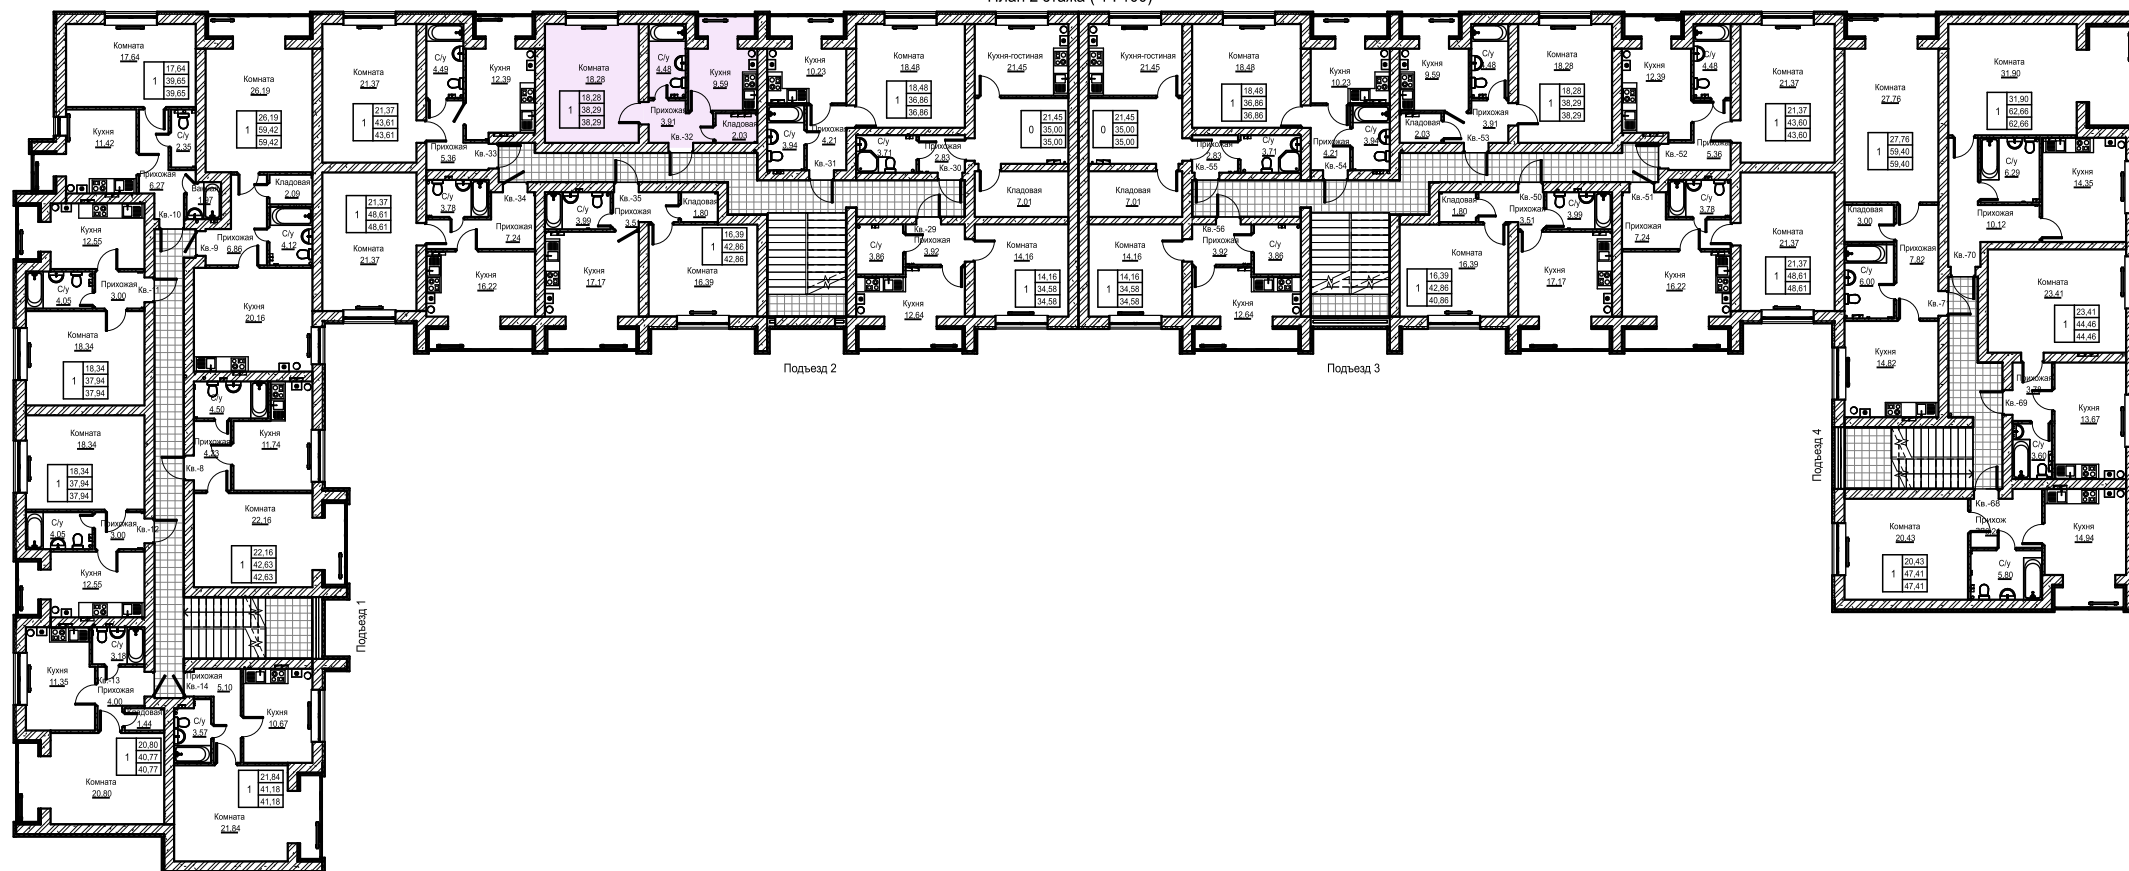

План расстановки -квартиры: 25-32-39

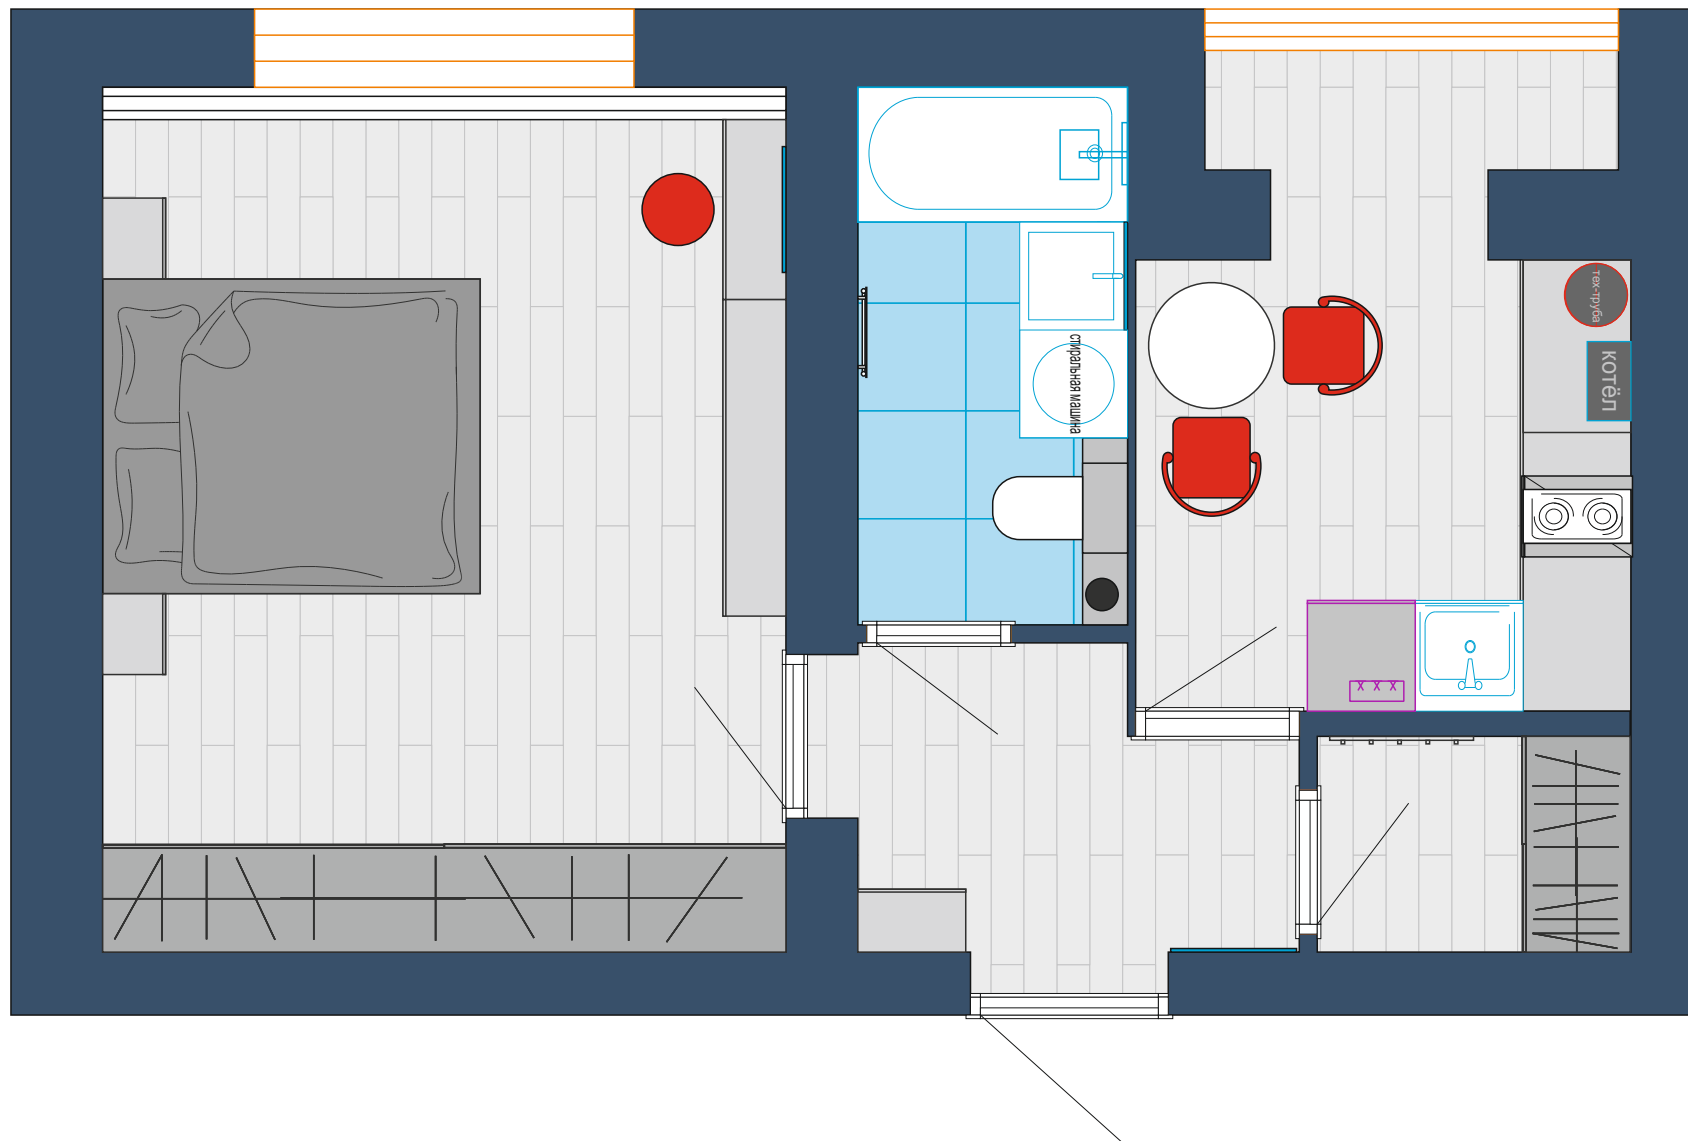

Квадратура квартир: 25-32-39

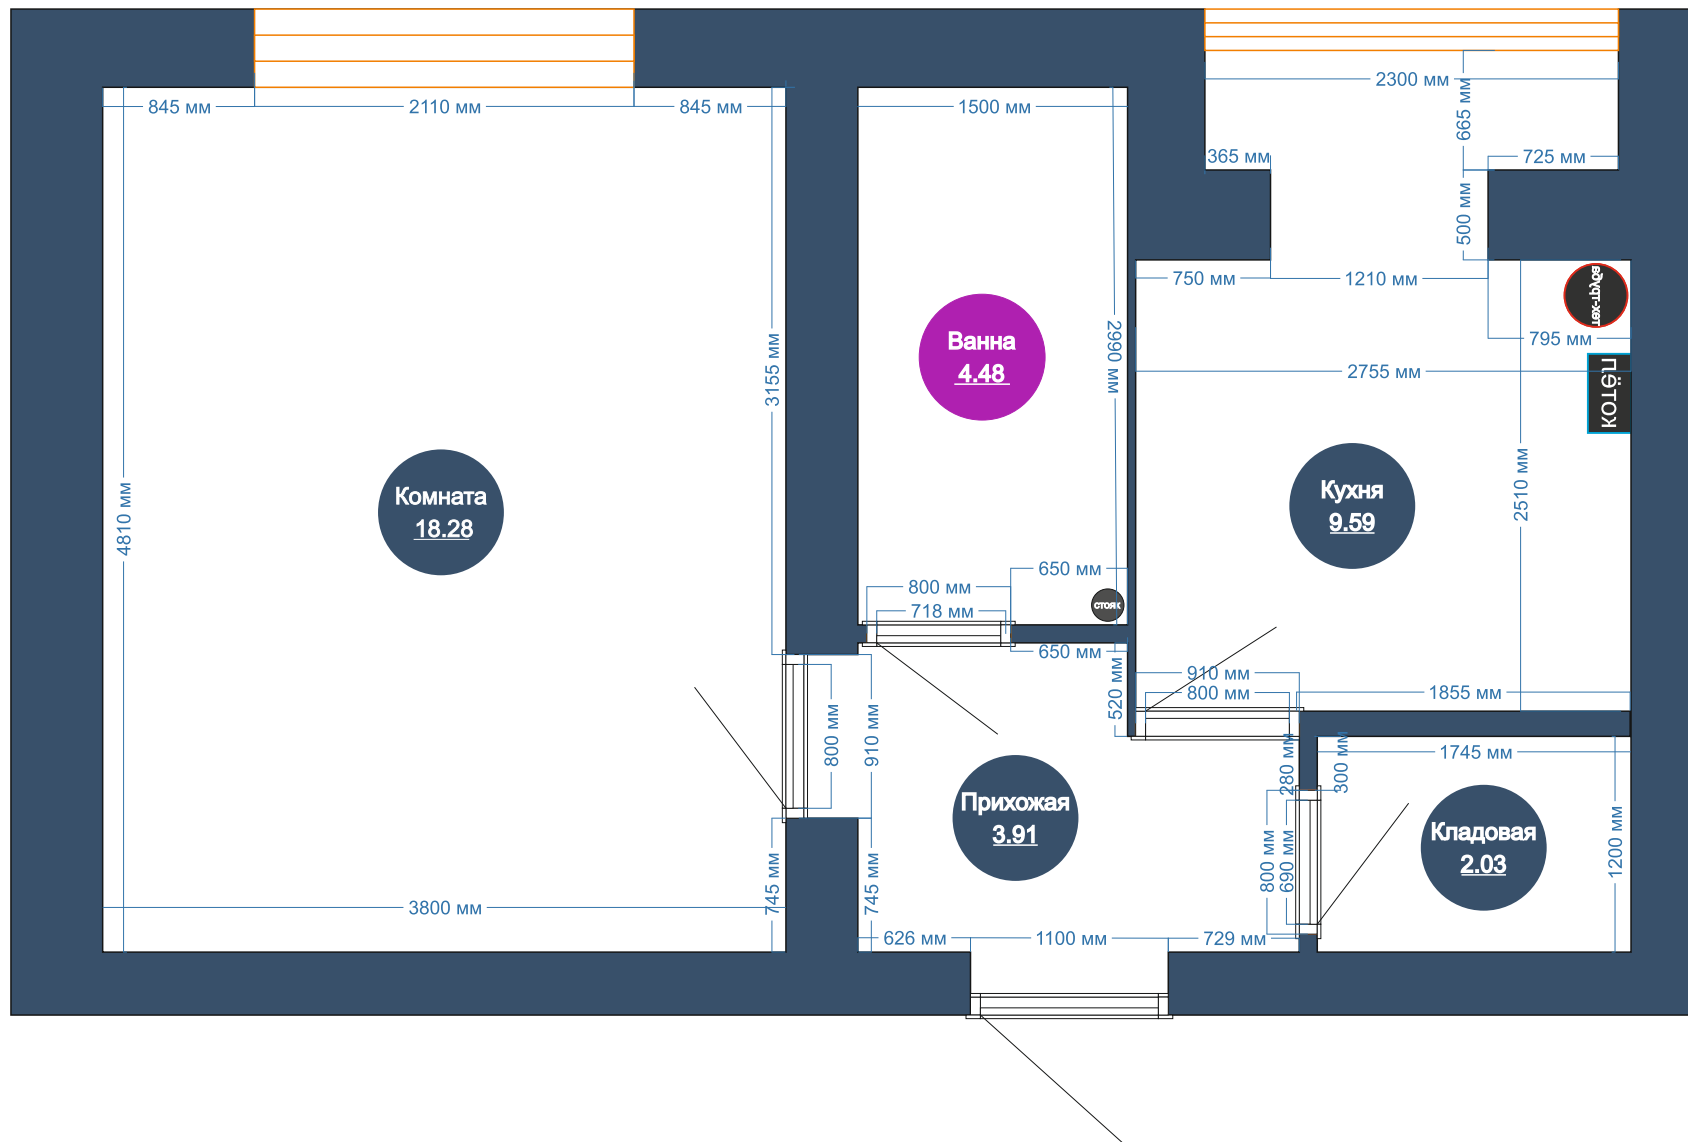

Квадратура квартир: 25-32-39

