

Парижской 48 КОММУНЫ

Номера квартир с планировкой

1-эт 26

2-эт 33

3-эт 40




Дизайнера Интерьера: Ташкина Эвелина

+7 999 154 97 32




<https://vk.com/evelin3d>


<https://www.instagram.com/evelin3d?igsh=YzljYTk1ODg3ZG==>

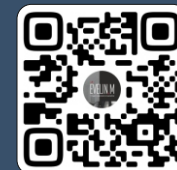


План 2 этажа (1 : 100)

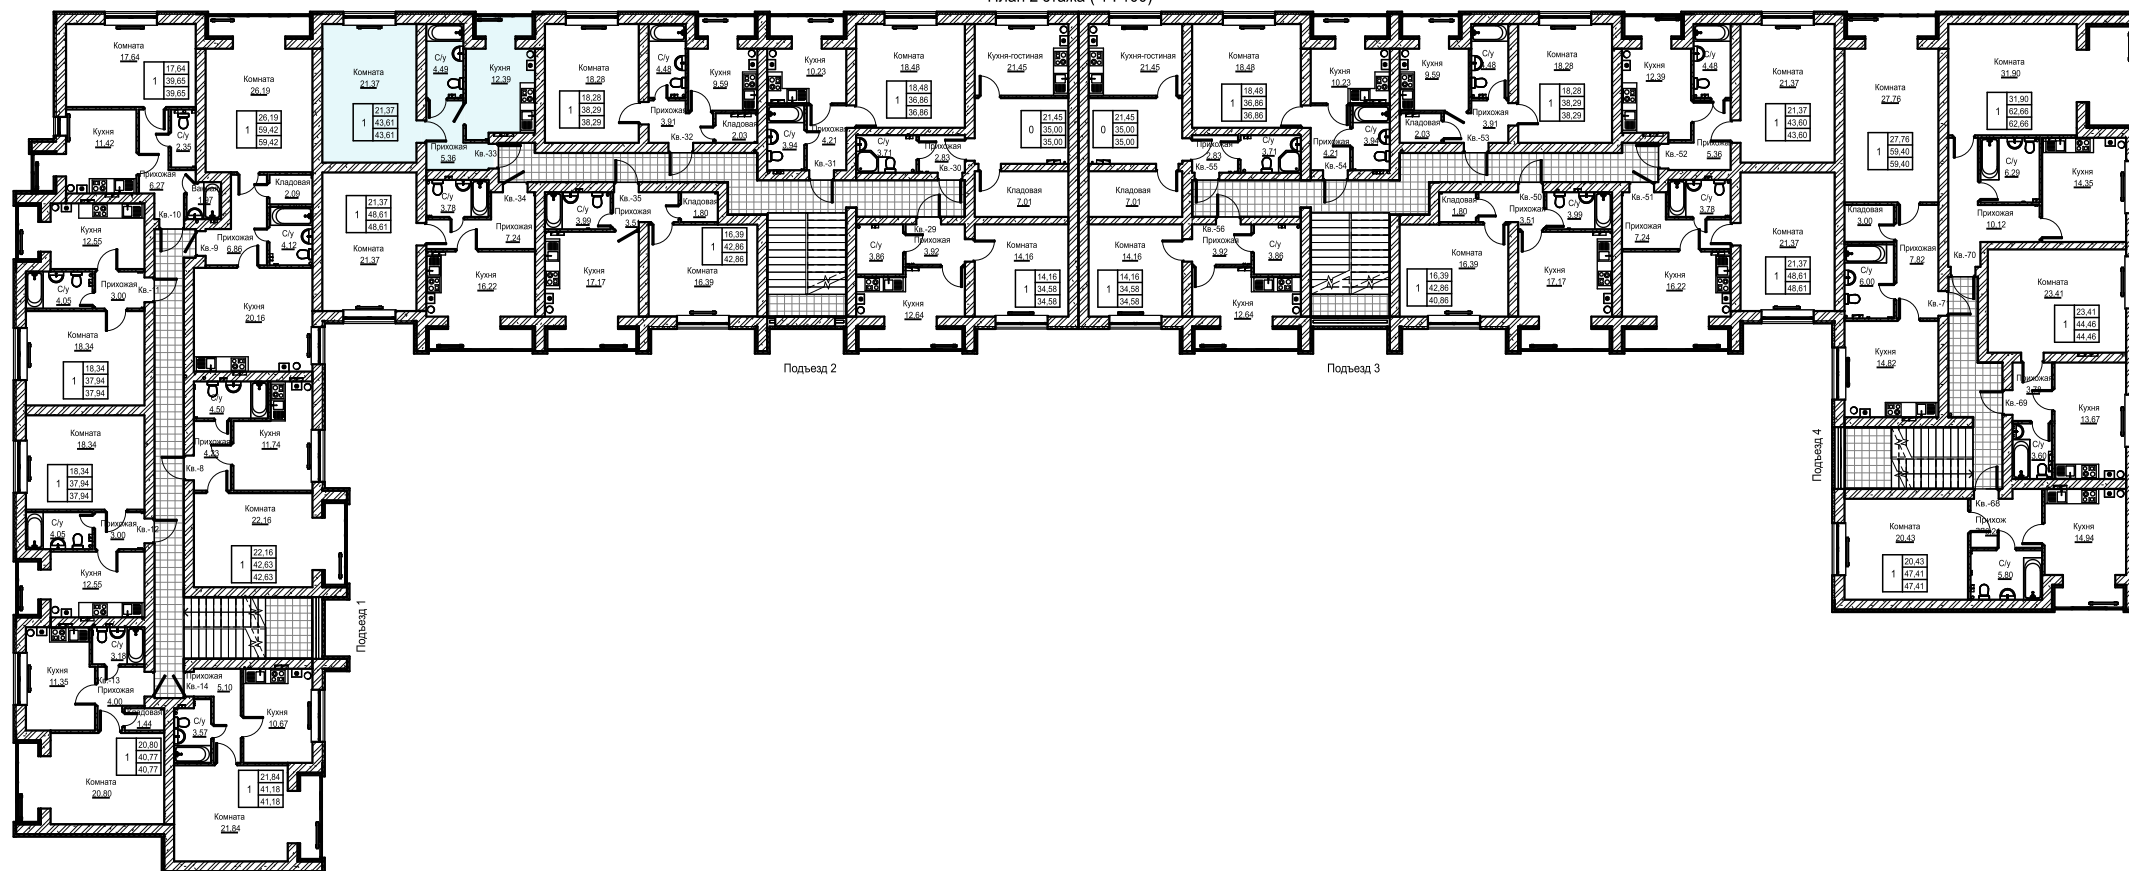

План расстановки -квартиры: 26-33-40

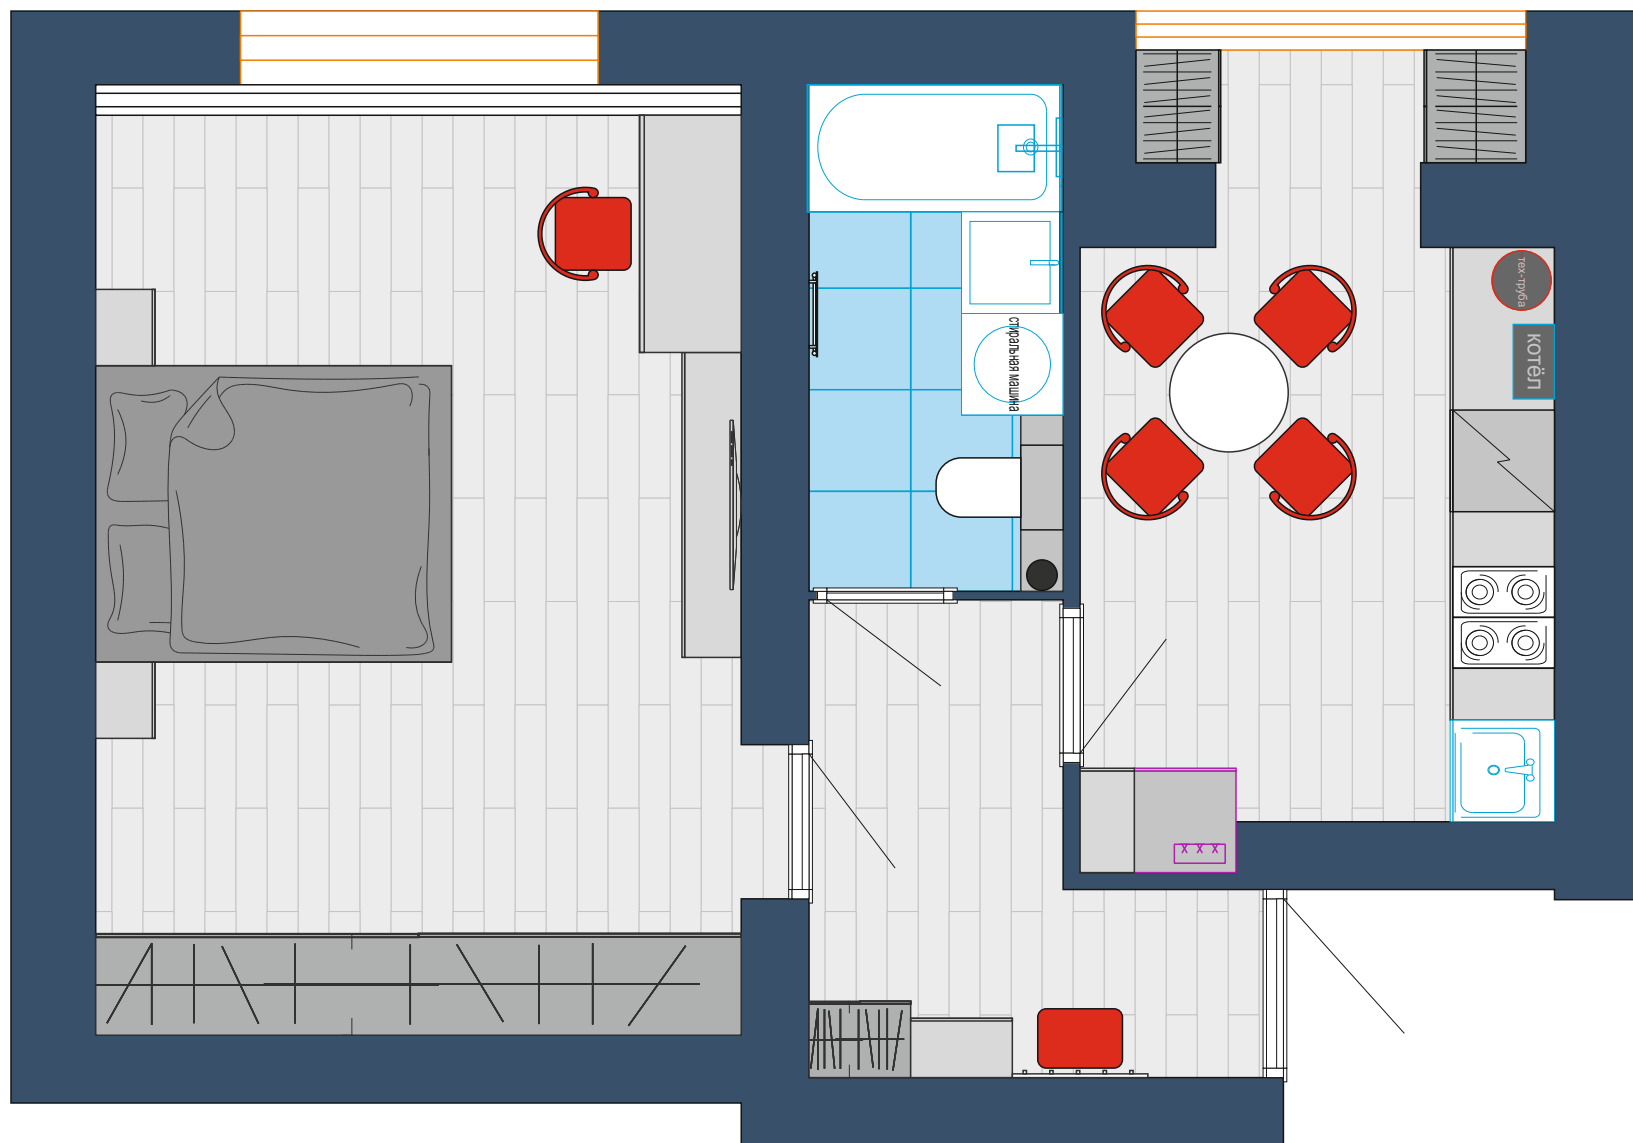

Квадратура квартир:
26-33-40

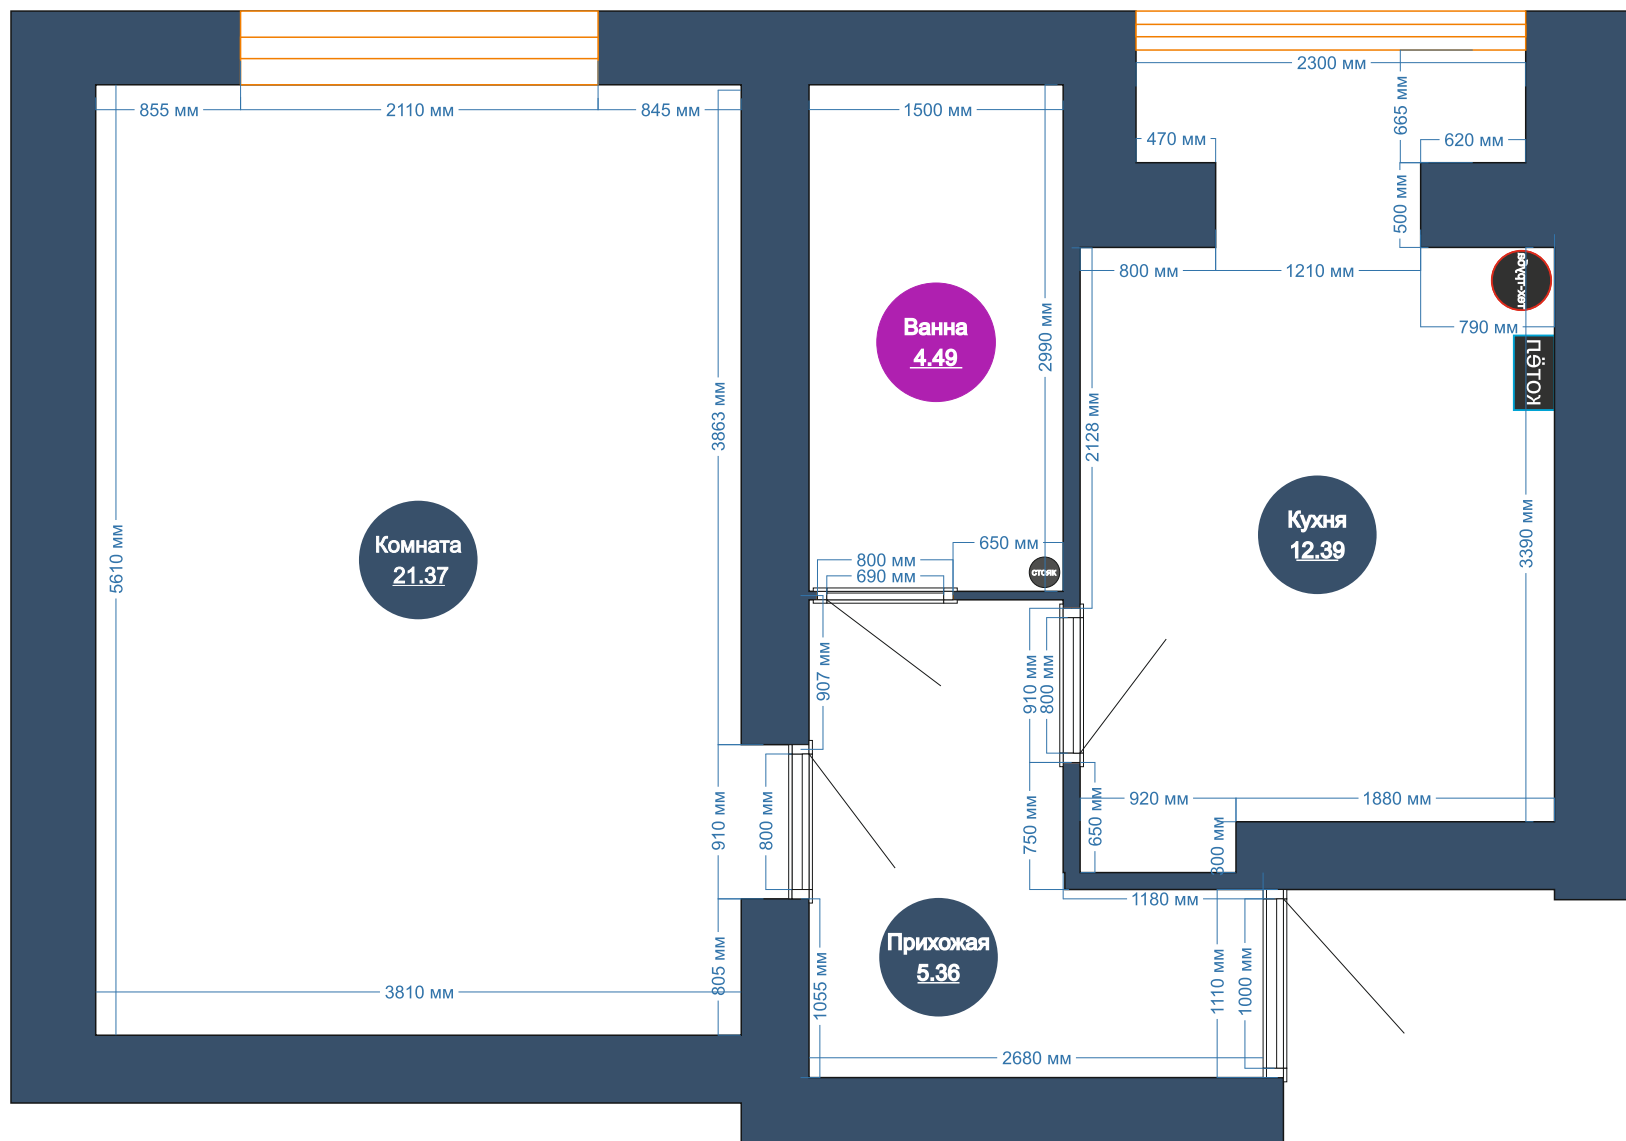

Квадратура квартир: 26-33-40

