

Парижской 48 КОММУНЫ

Номера квартир с планировкой

1-эт 27

2-эт 34

3-эт 41




Дизайнера Интерьера: Ташкина Эвелина

+7 999 154 97 32




<https://vk.com/evelin3d>


<https://www.instagram.com/evelin3d?igsh=YzljYTk1ODg3ZG==>

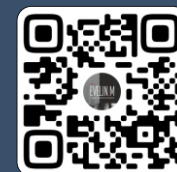


План 2 этажа (1 : 100)

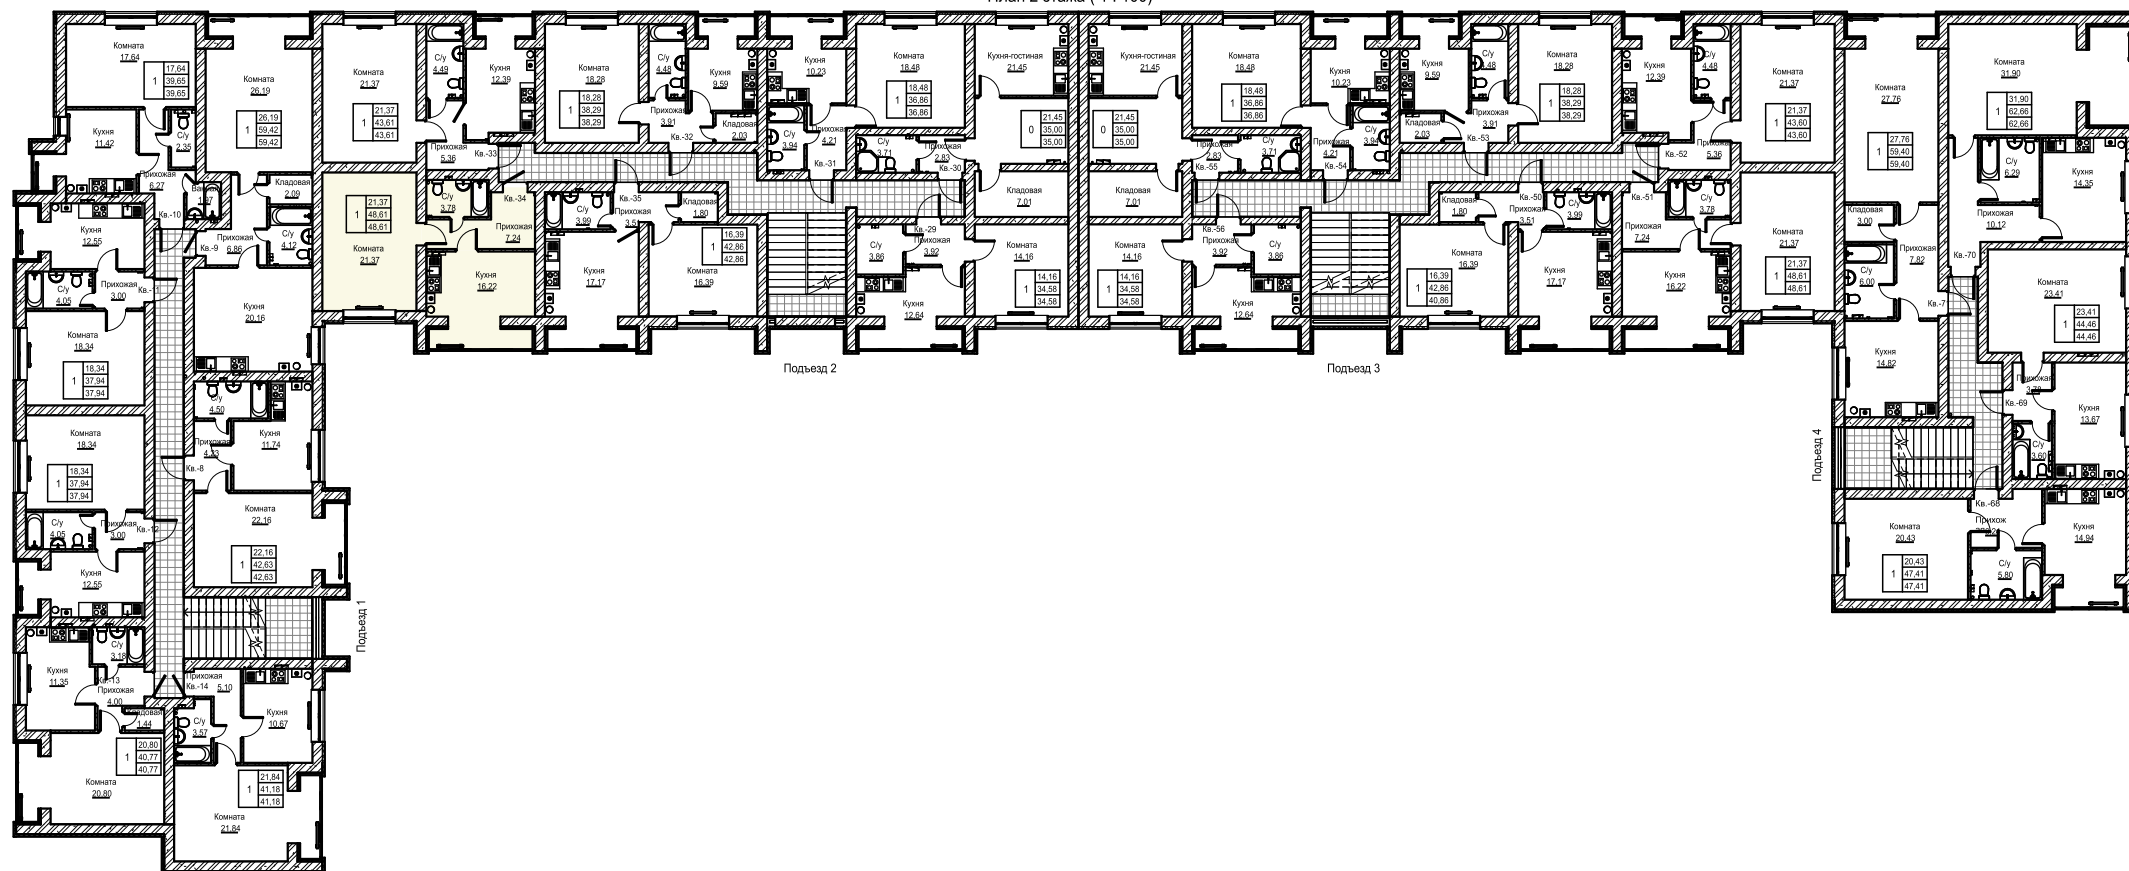

План расстановки -квартиры: 27-34-41

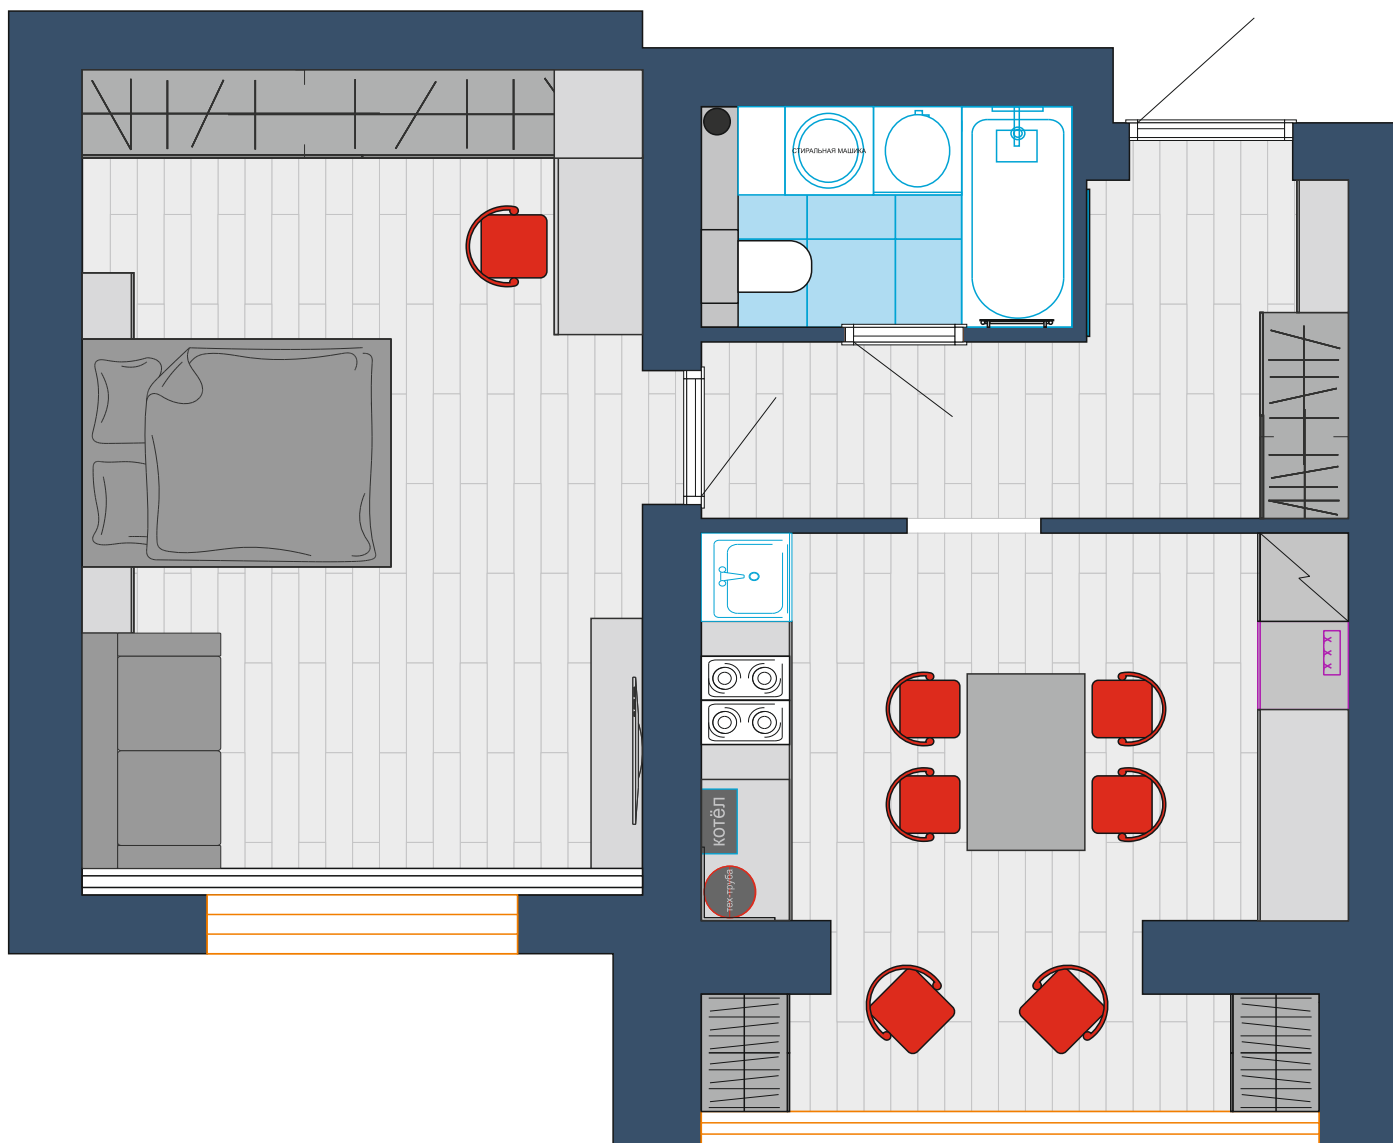

Квадратура квартир:
27-34-41

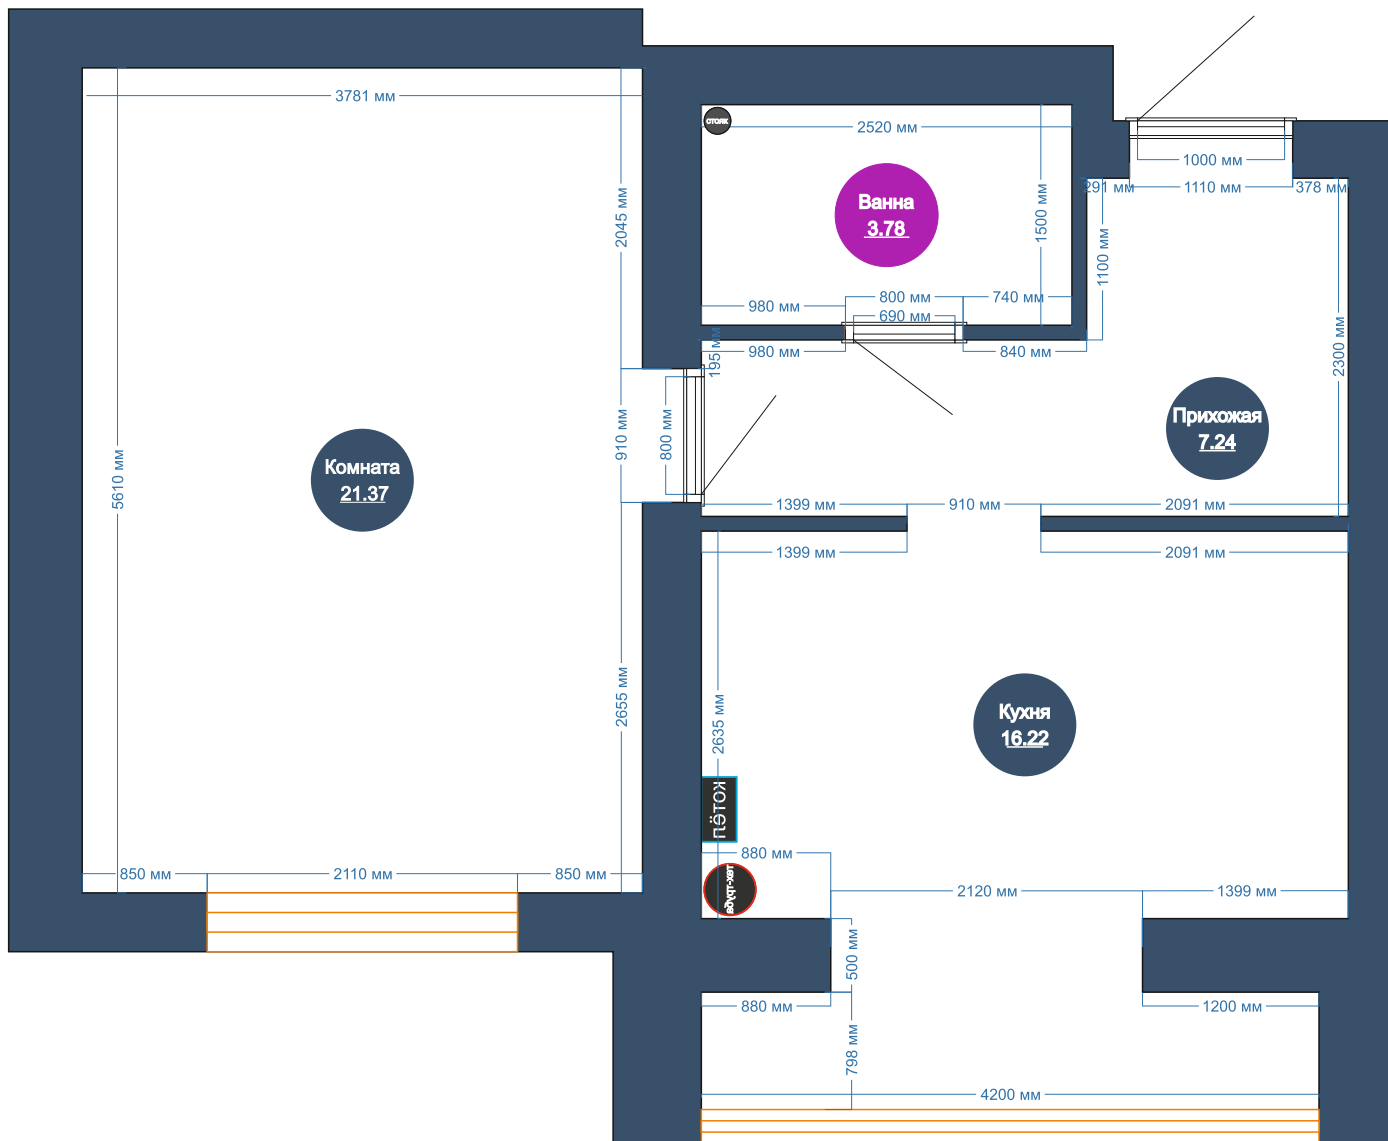

Квадратура квартир: 27-34-41

