

Парижской 48 КОММУНЫ

Номера квартир с планировкой

1-эт 44

2-эт 51

3-эт 58



Дизайнера Интерьера: Ташкина Эвелина




+7 999 154 97 32




<https://vk.com/evelin3d>


<https://www.instagram.com/evelin3d?igsh=YzljYTk1ODg3ZG==>

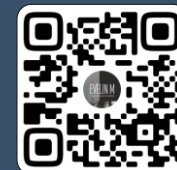


План 2 этажа (1 : 100)

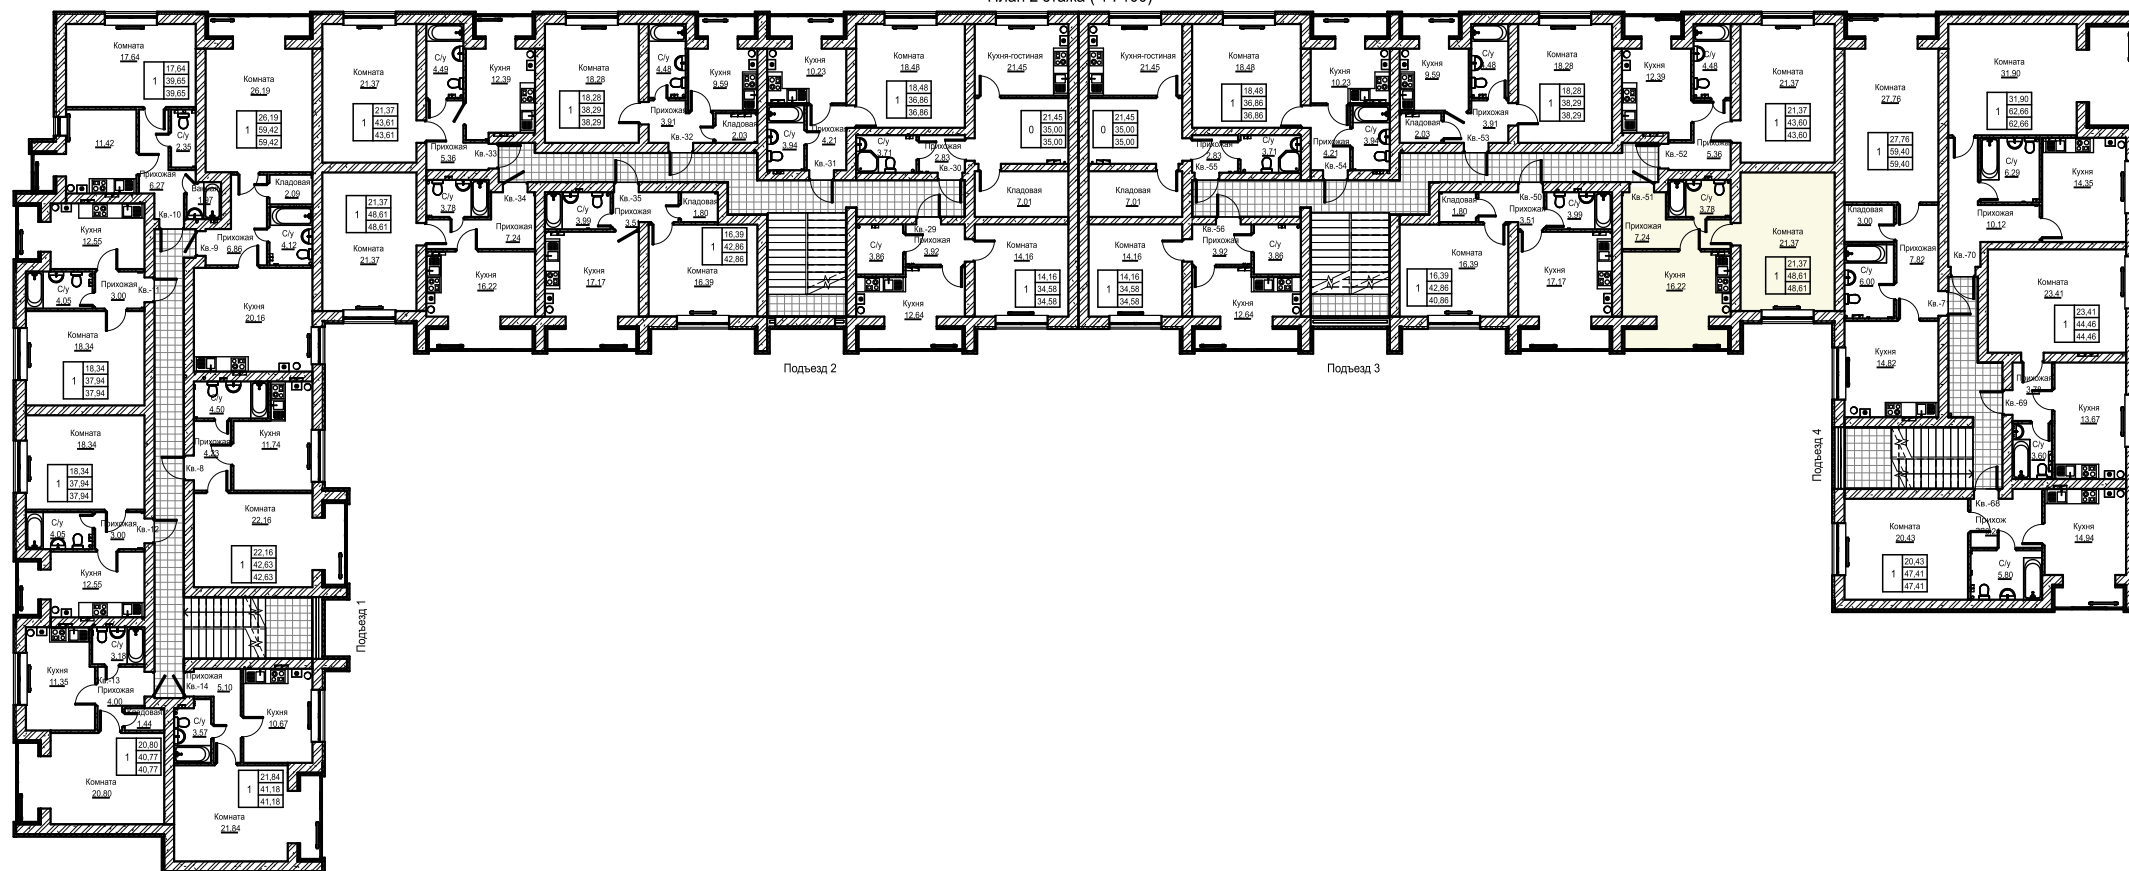

План расстановки -квартиры: 44-51-58

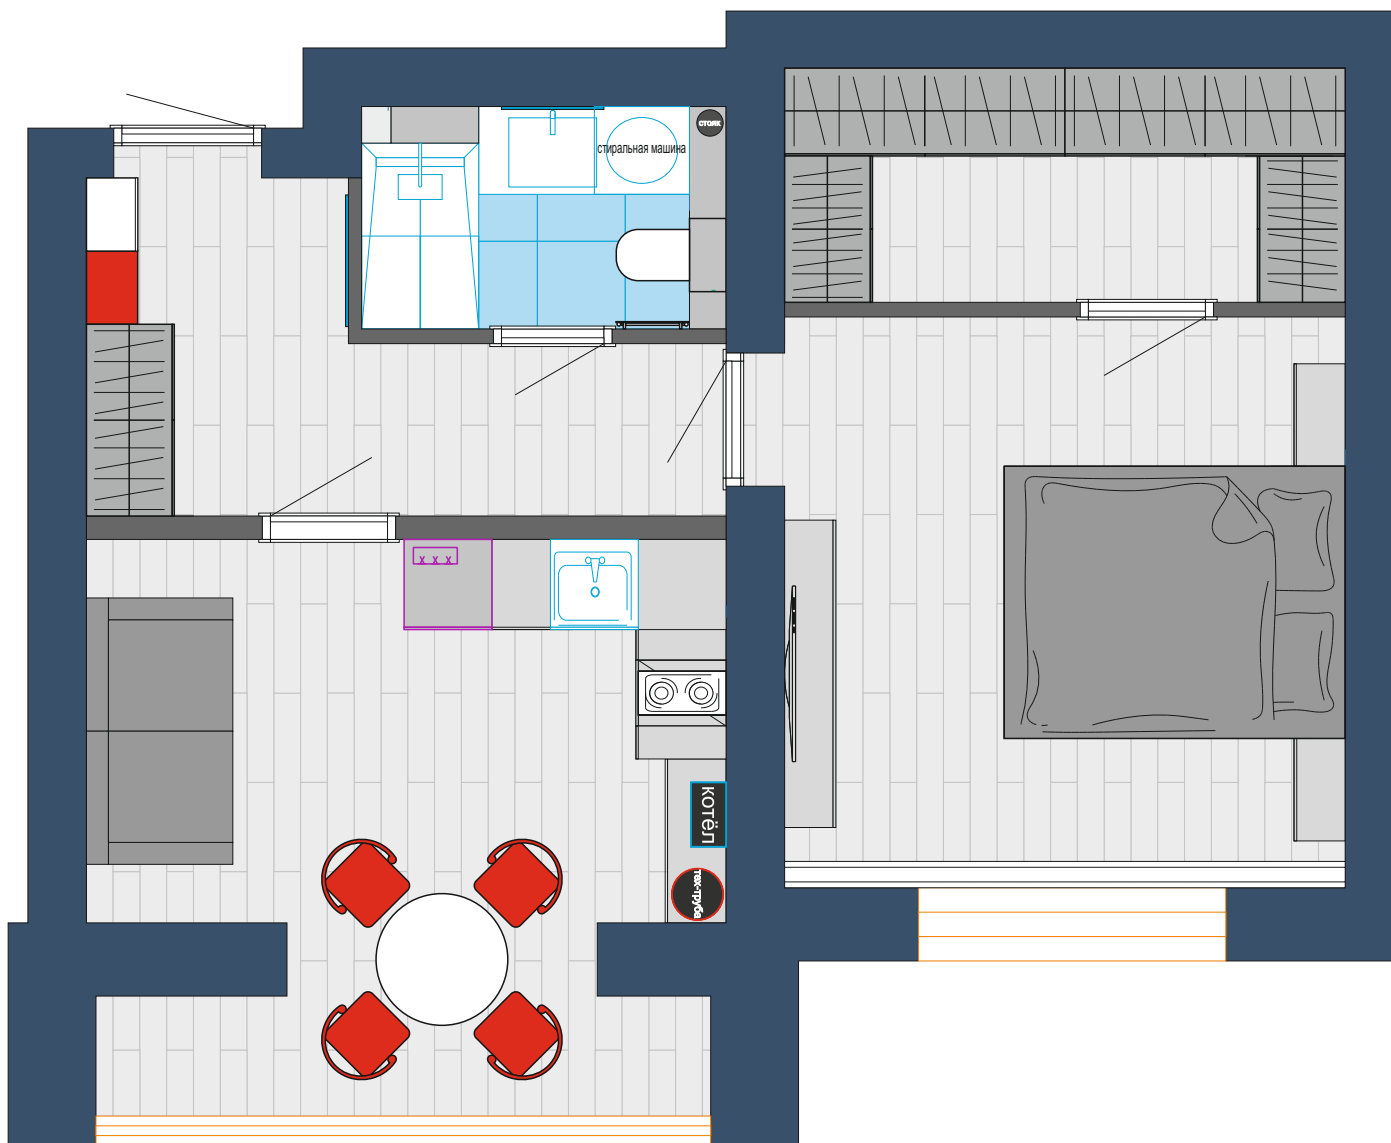

Квадратура квартир:
44-51-58

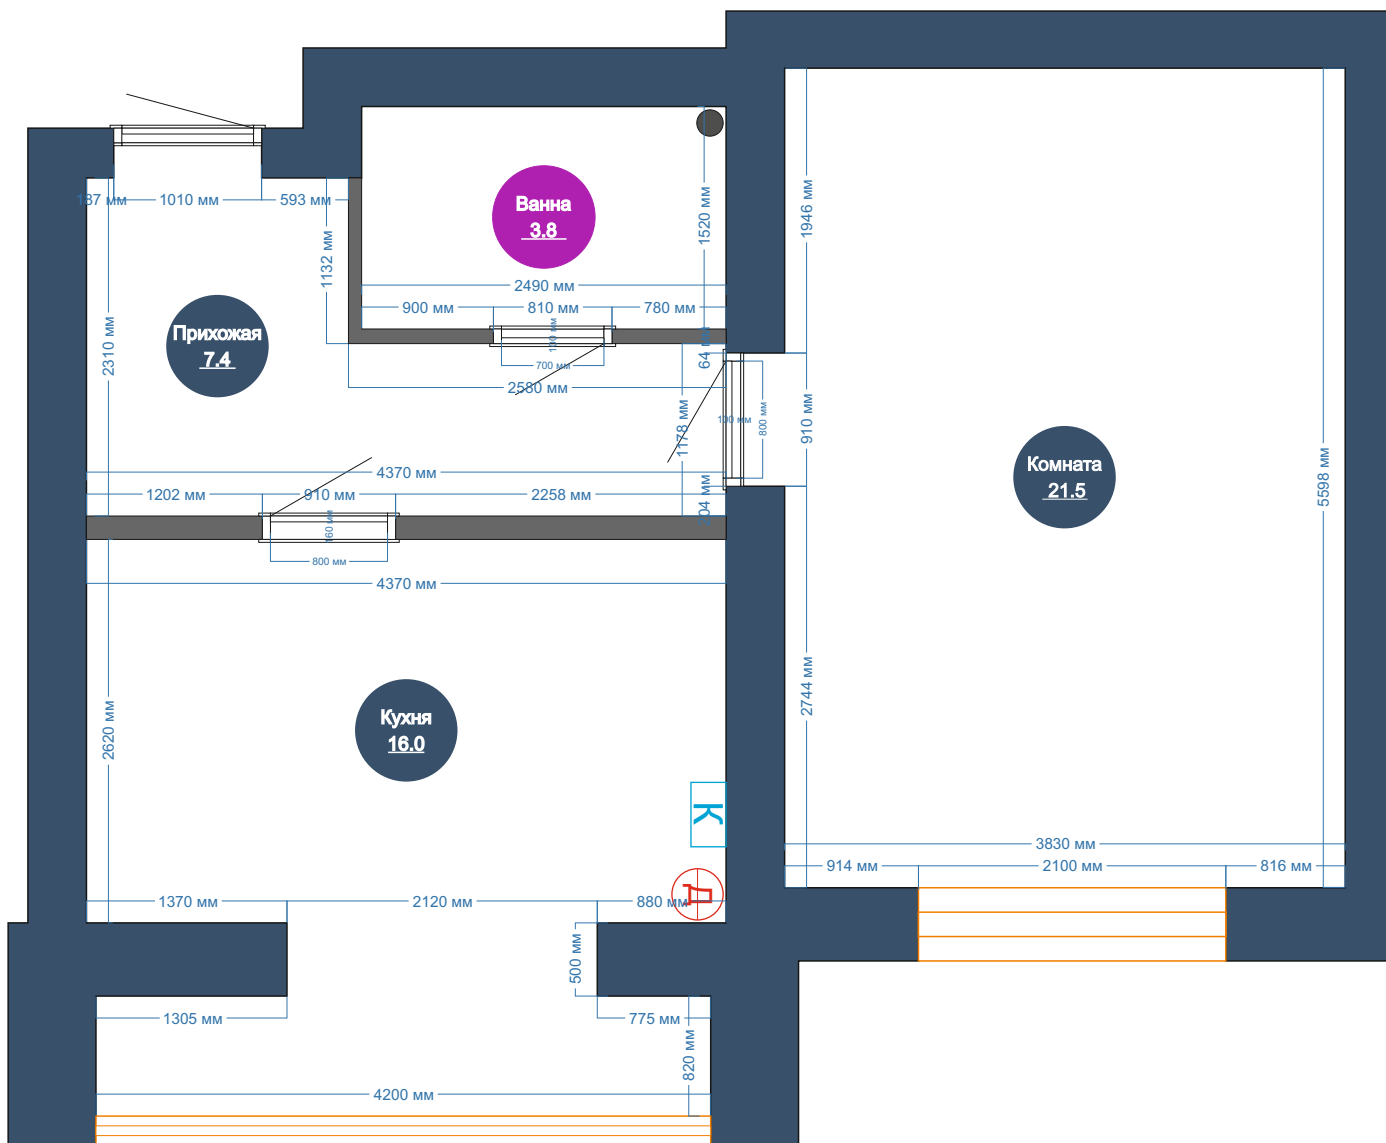

Квадратура квартир:
44-51-58

