

Парижской 48 КОММУНЫ

Номера квартир с планировкой

1-эт 45

2-эт 52

3-эт 59




Дизайнера Интерьера: Ташкина Эвелина

+7 999 154 97 32




<https://vk.com/evelin3d>


<https://www.instagram.com/evelin3d?igsh=YzljYTk1ODg3Zg==>

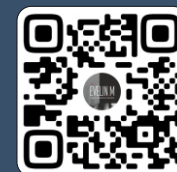


План 2 этажа (1 : 100)

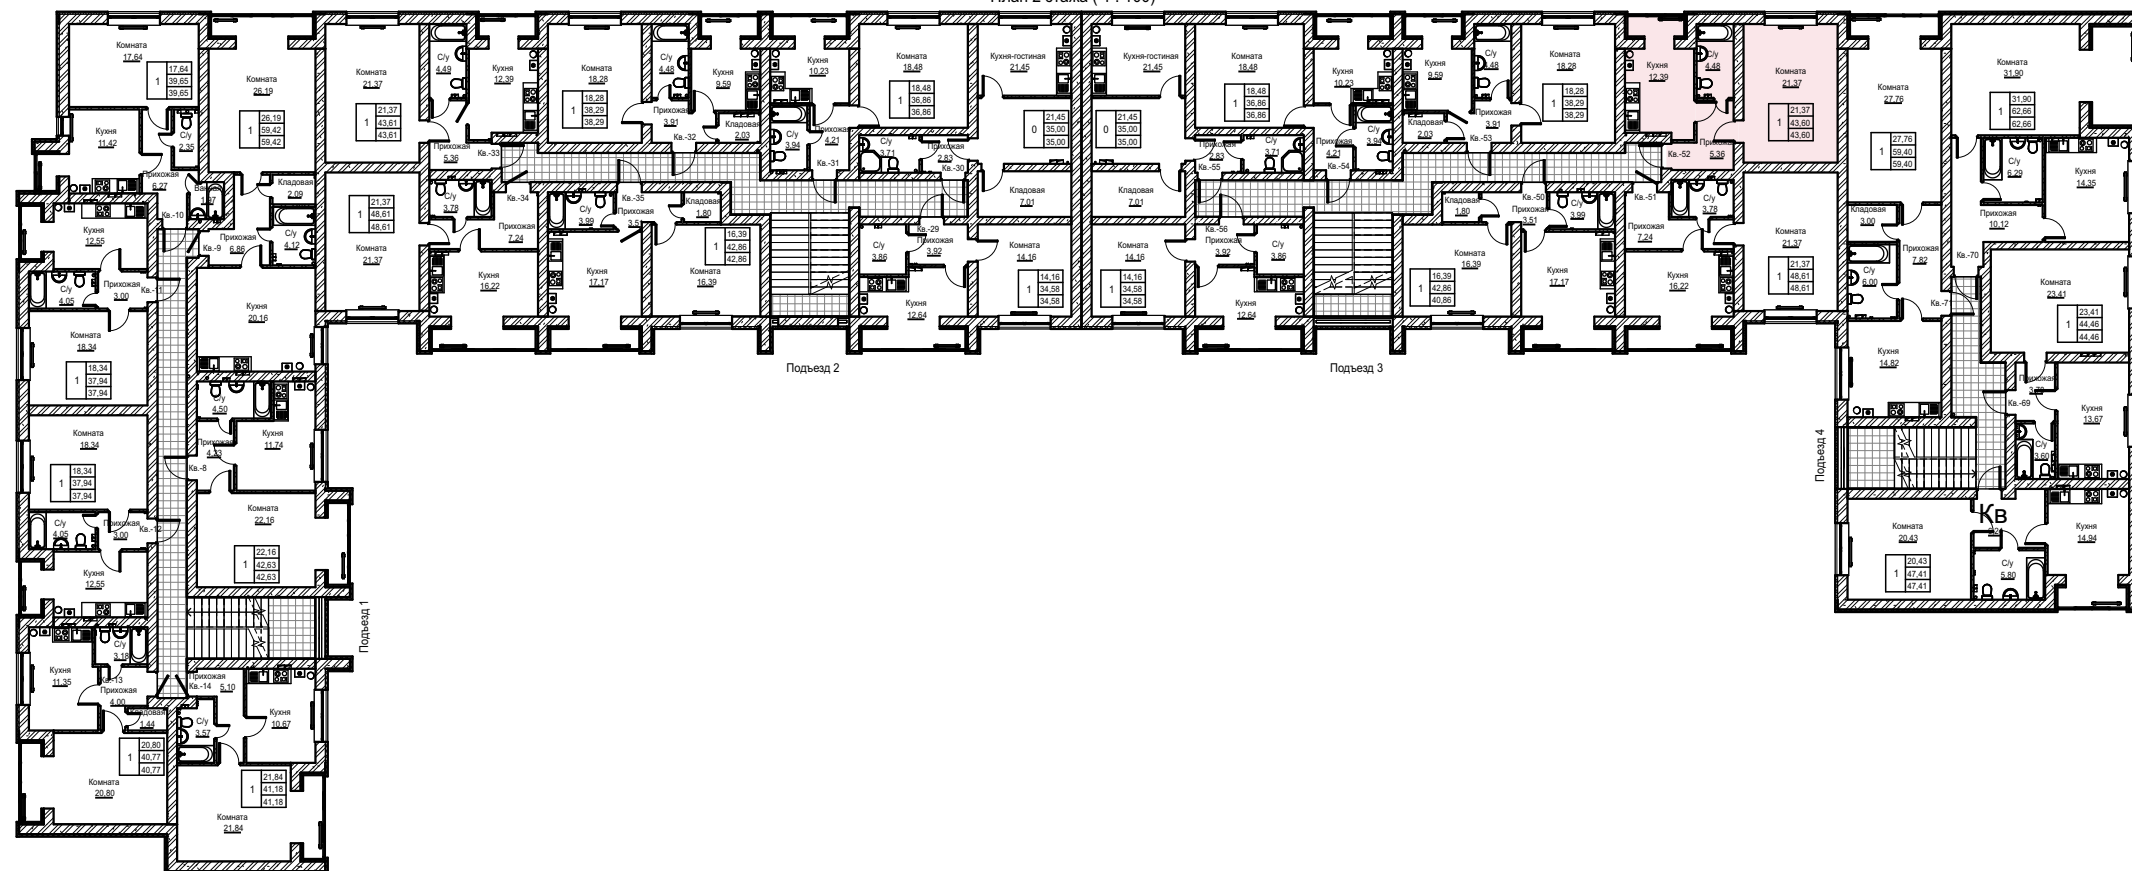


План расстановки -квартиры: 45-52-59

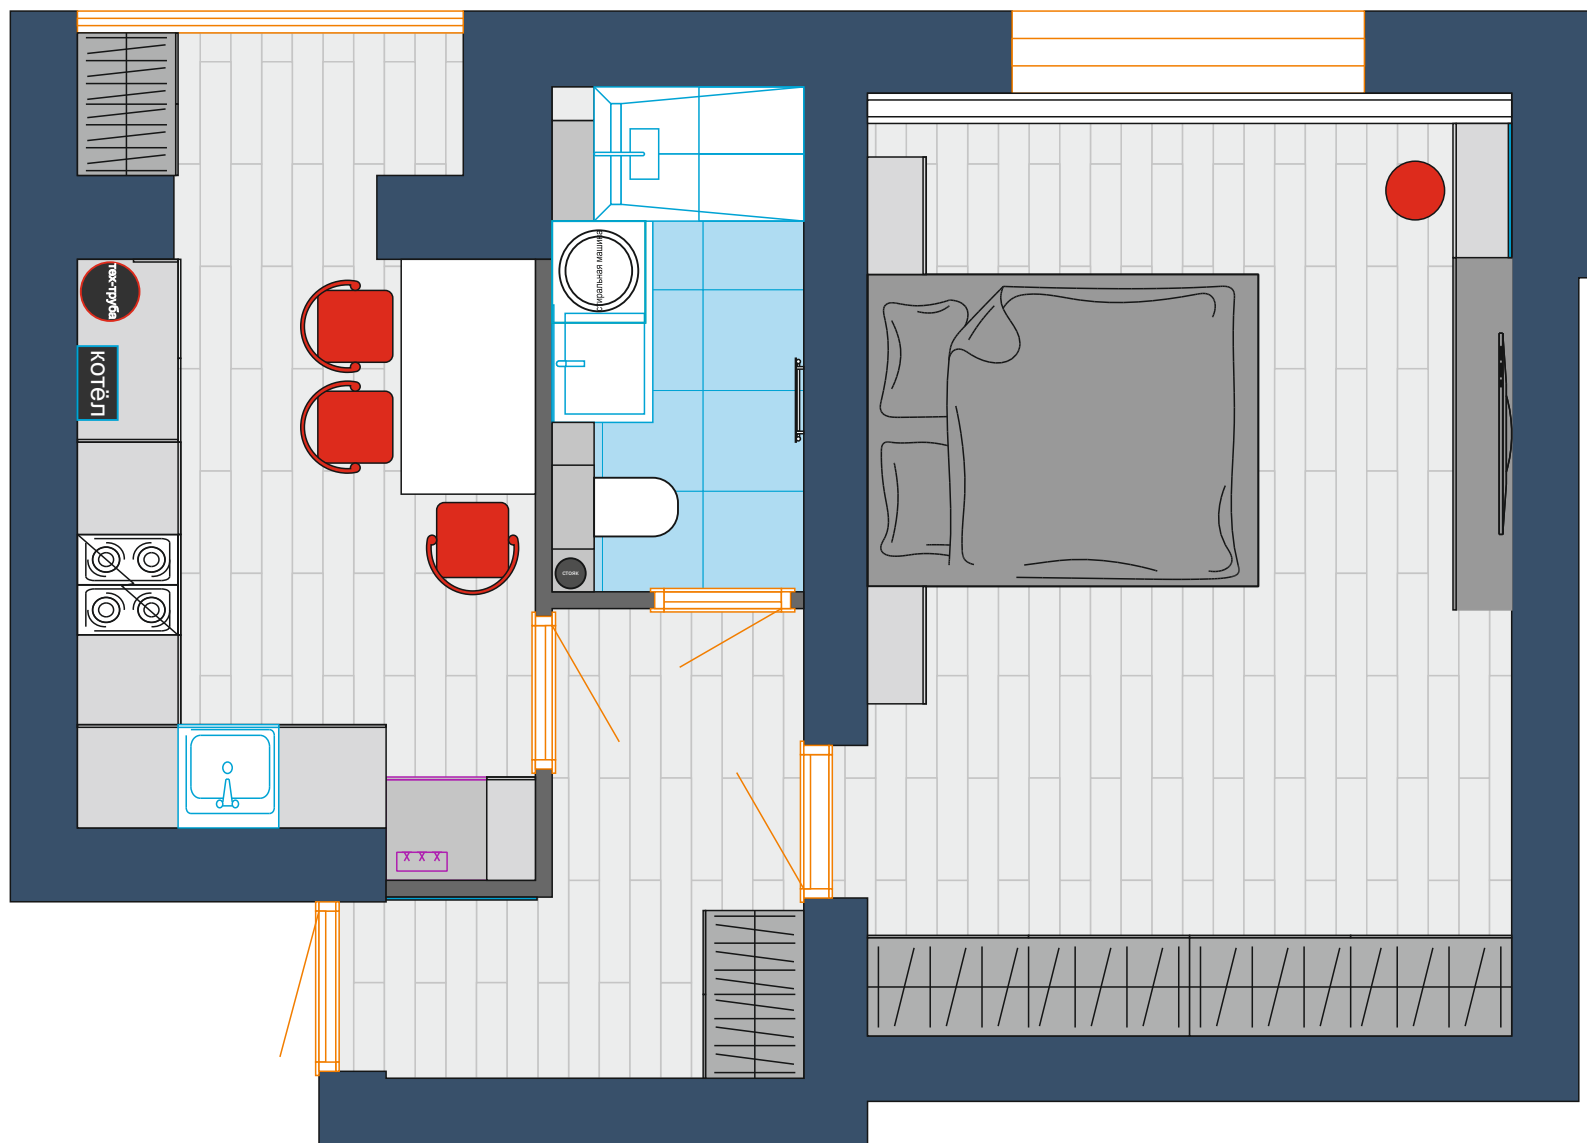

Квадратура квартир:
45-52-59

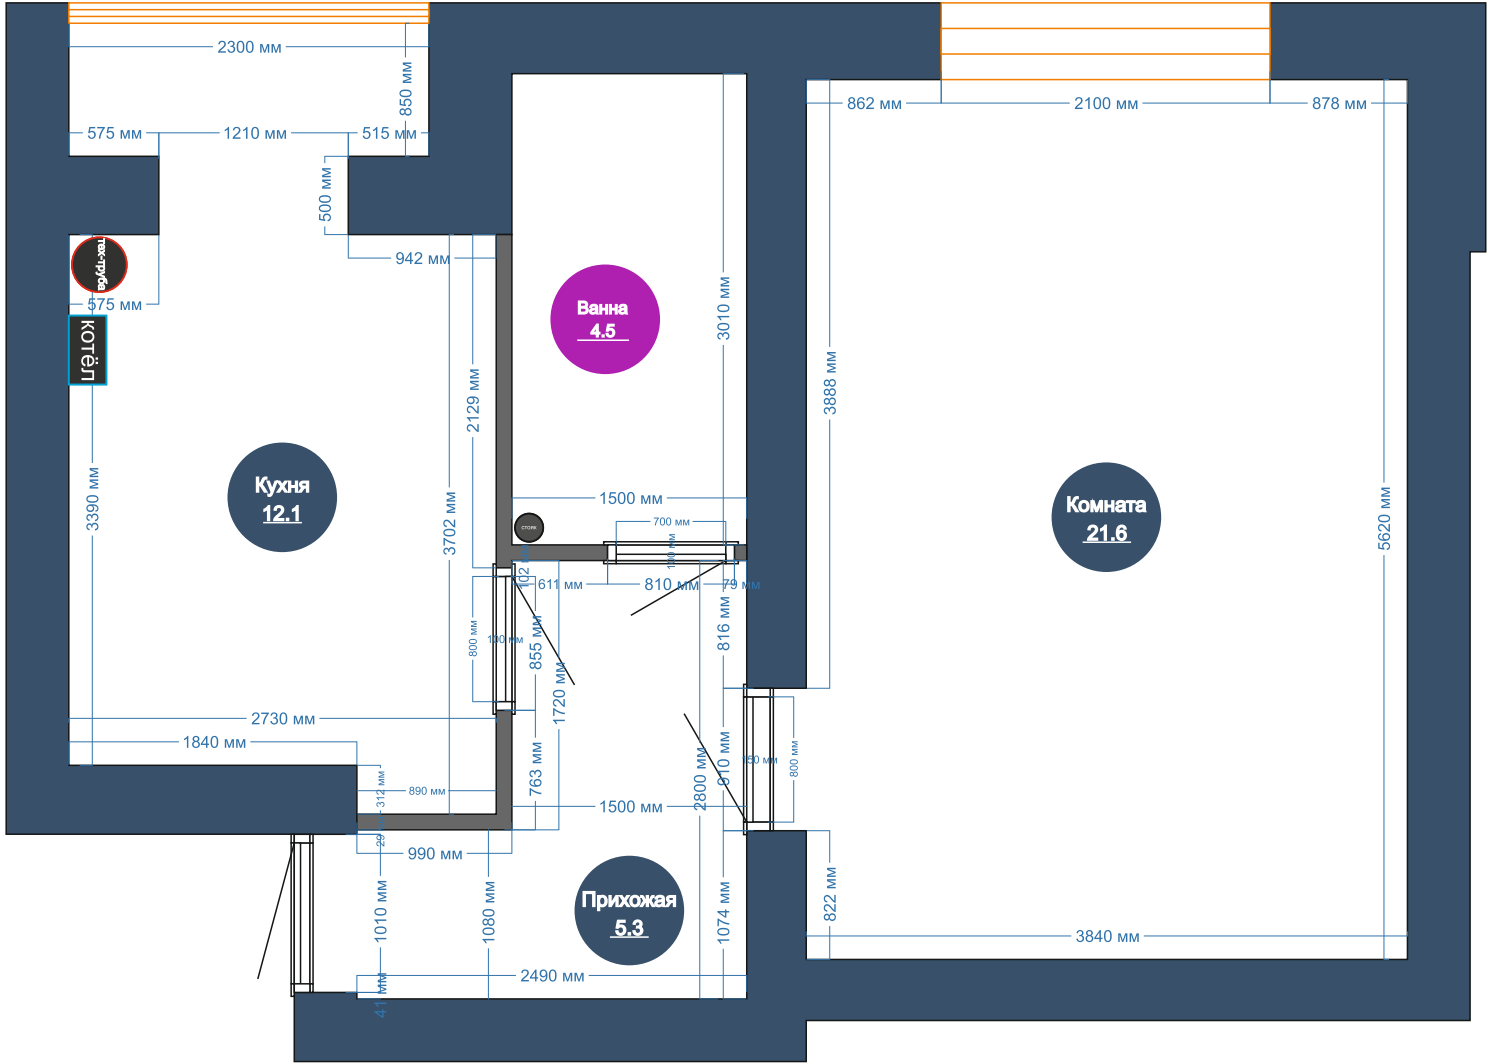

Квадратура квартир: 45-52-59

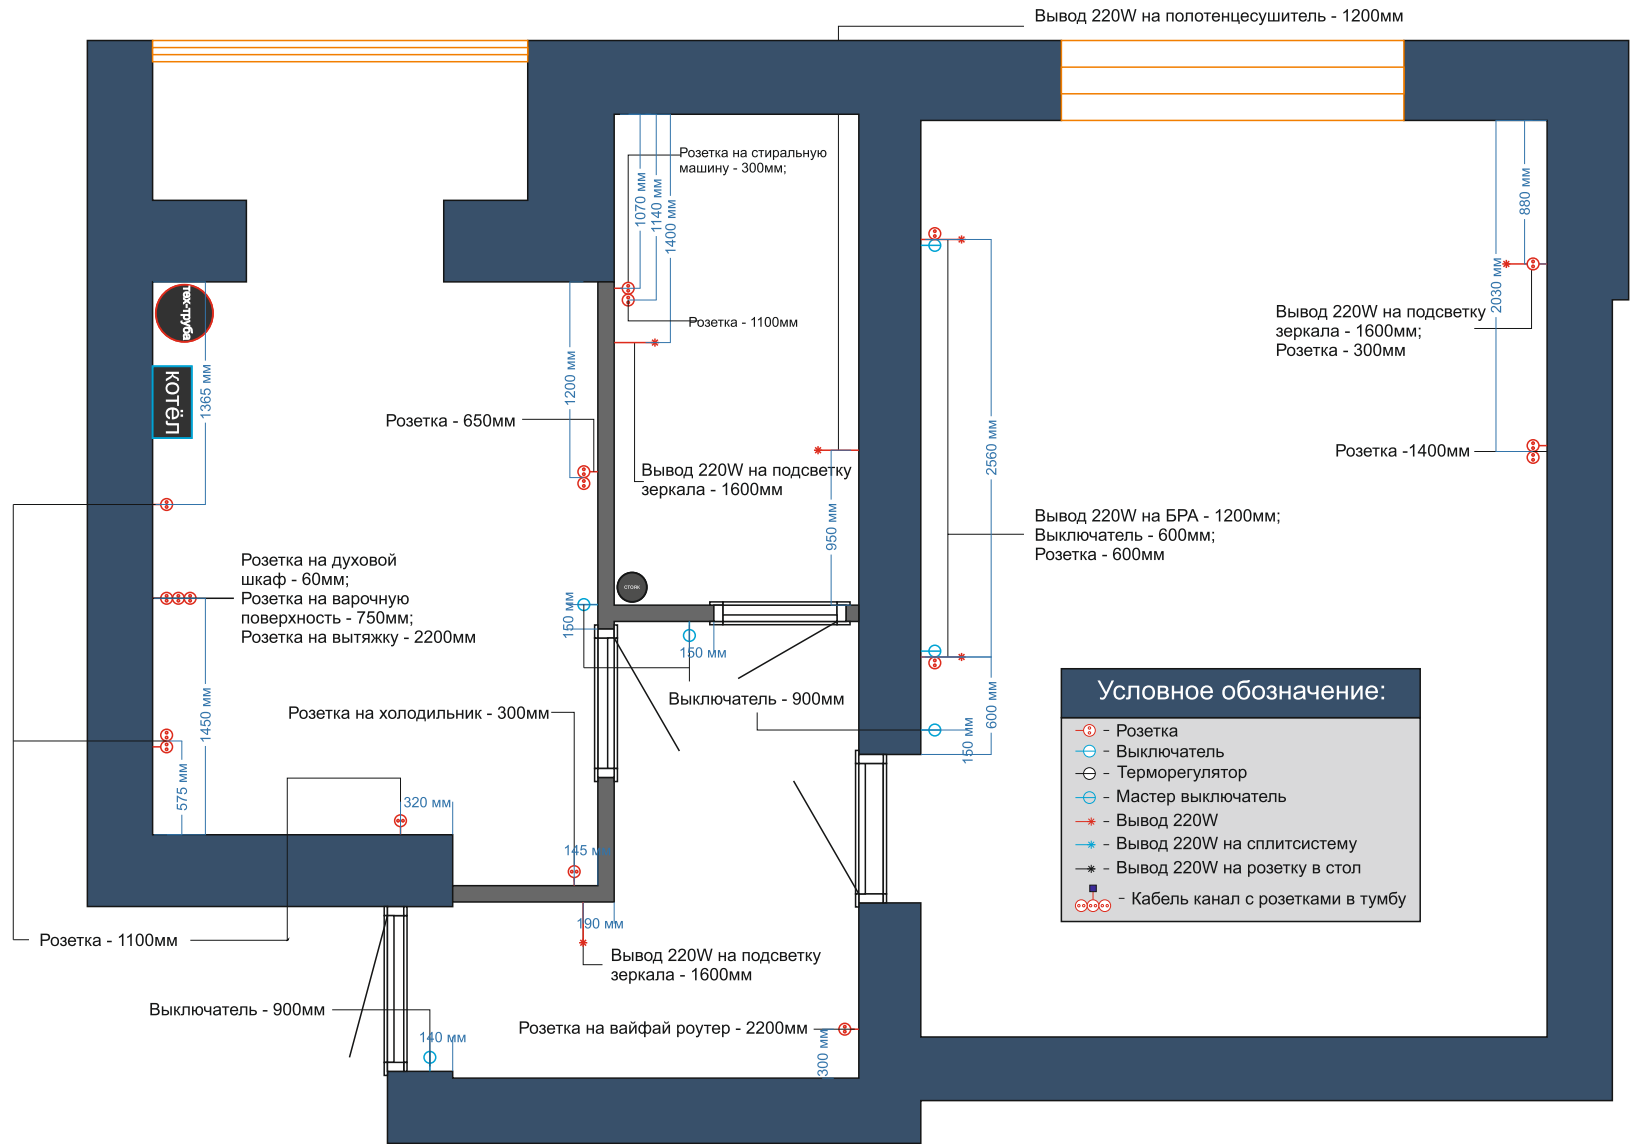

Условное обозначение:

- ⊕ - Розетка
- ⊖ - Выключатель
- ⊙ - Терморегулятор
- ⊕⊖ - Мастер выключатель
- *— - Вывод 220W
- +— - Вывод 220W на сплитсистему
- *— - Вывод 220W на розетку в стол
- ⊕⊖⊕ - Кабель канал с розетками в тумбу