

Парижской 48 КОММУНЫ

Номера квартир с планировкой

1-эт 47

2-эт 54

3-эт 61



Дизайнера Интерьера: Ташкина Эвелина




+7 999 154 97 32




<https://vk.com/evelin3d>


<https://www.instagram.com/evelin3d?igsh=YzljYTk1ODg3Zg==>

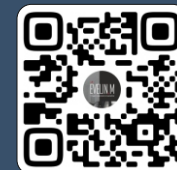


План 2 этажа (1 : 100)

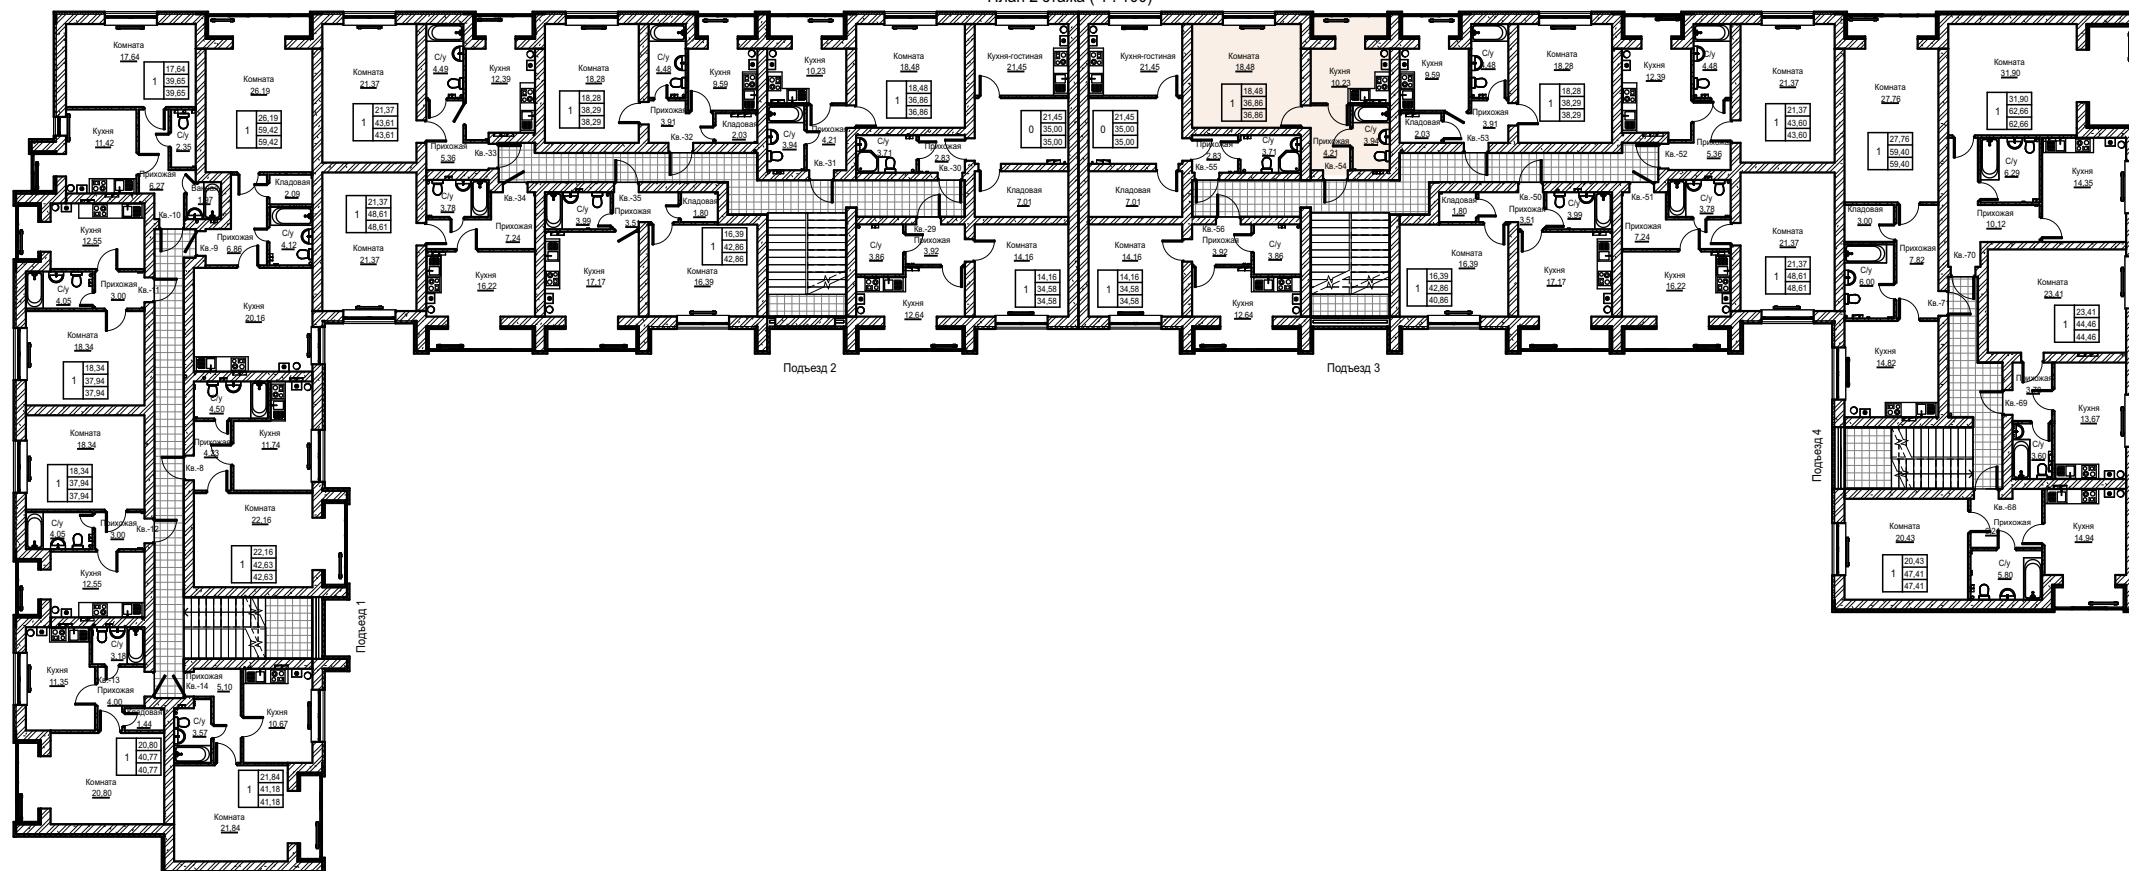

План расстановки -квартиры: 47-54-61

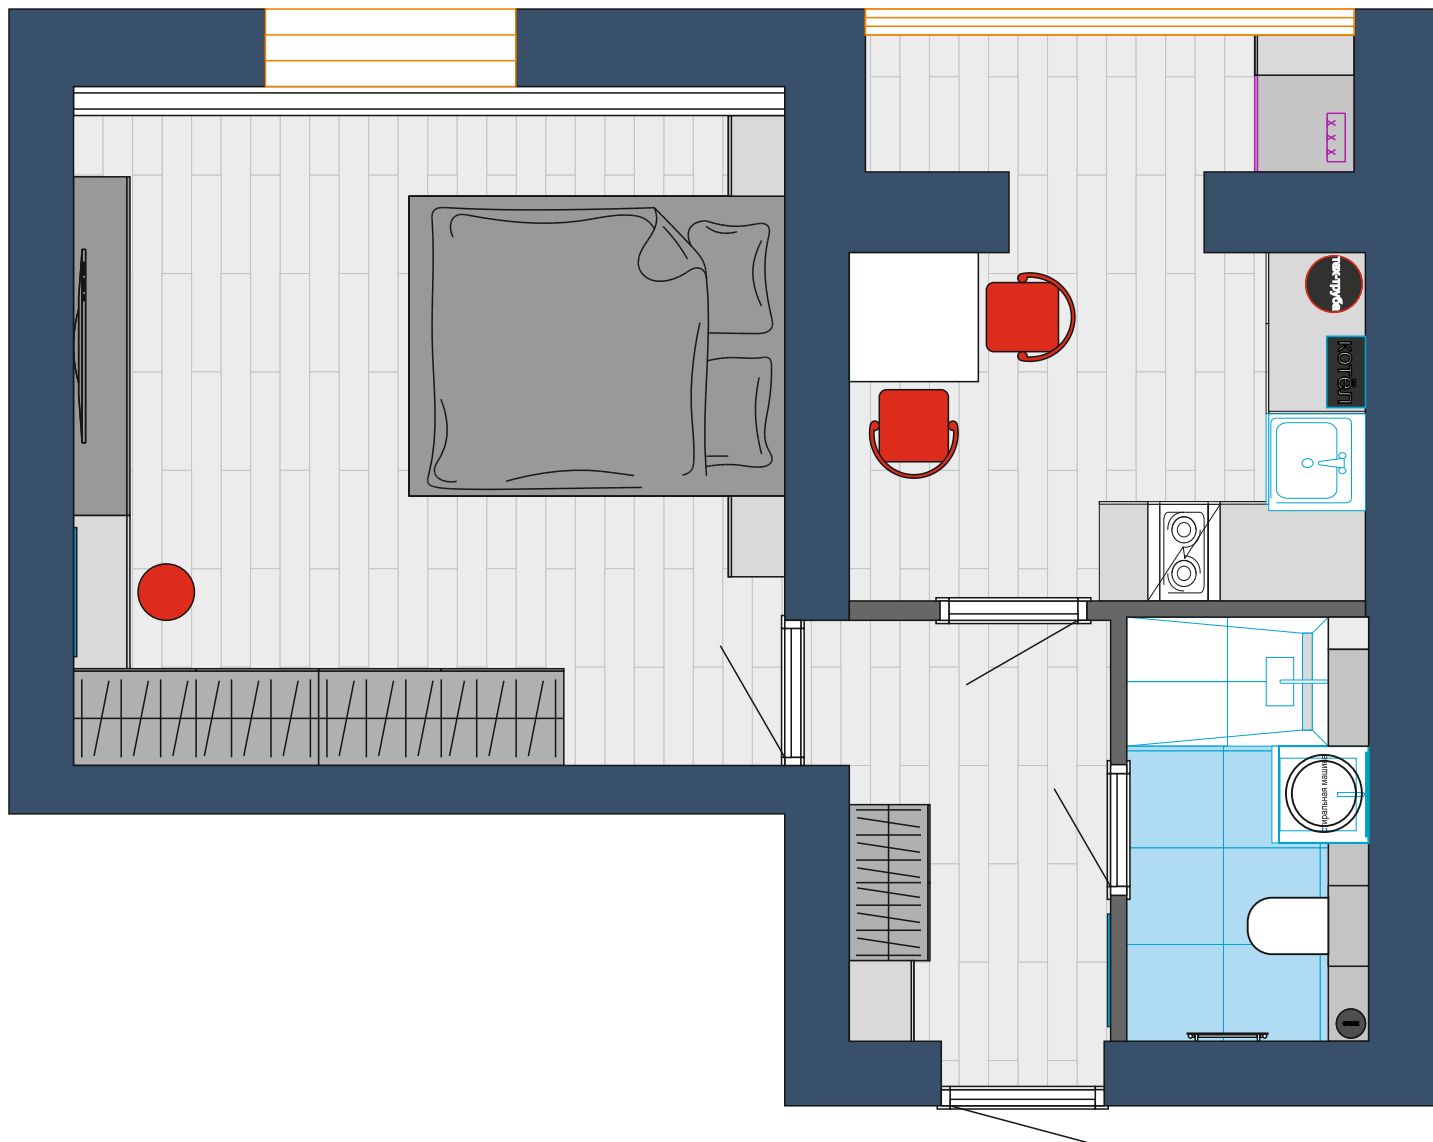

Квадратура квартир:
47-54-61

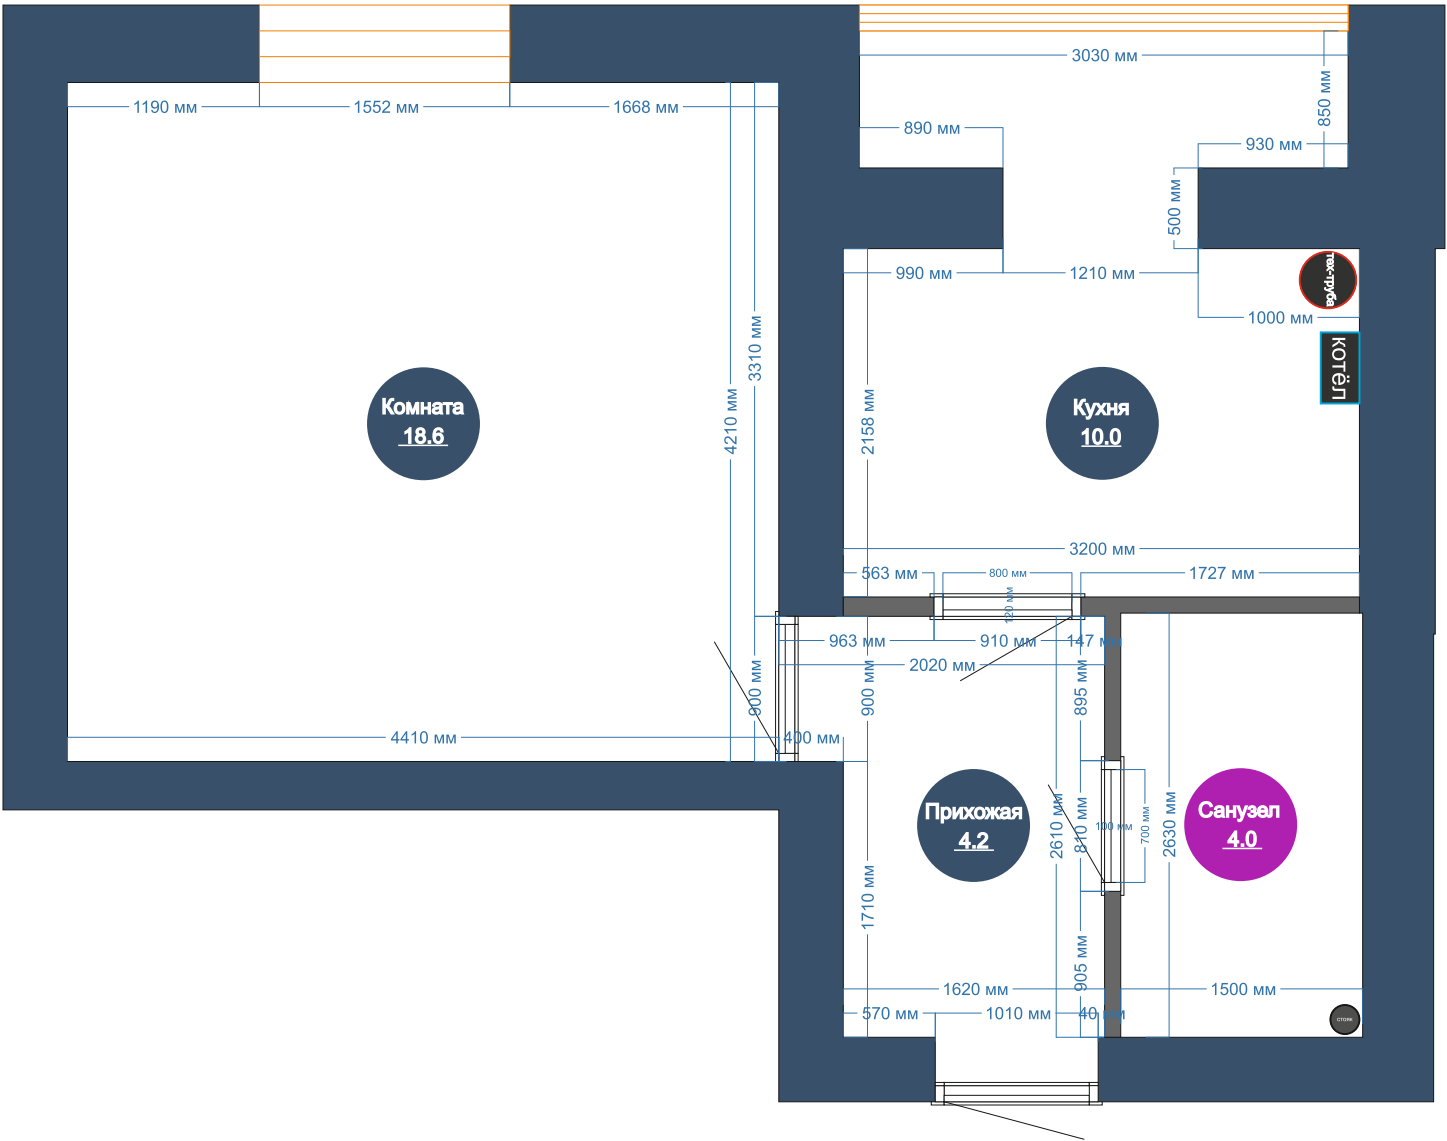

Квадратура квартир: 47-54-61

