

Парижской коммуны 48

Номера квартир с планировкой

1-ЭТ 48

2-ЭТ 55

3-ЭТ 62




Дизайнера Интерьера: Ташкина Эвелина


+7 999 154 97 32

<https://vk.com/evelin3d>


<https://www.instagram.com/evelin3d?igsh=YzljYTk1ODg3Zg==>

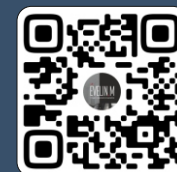


План 2 этажа (1 : 100)

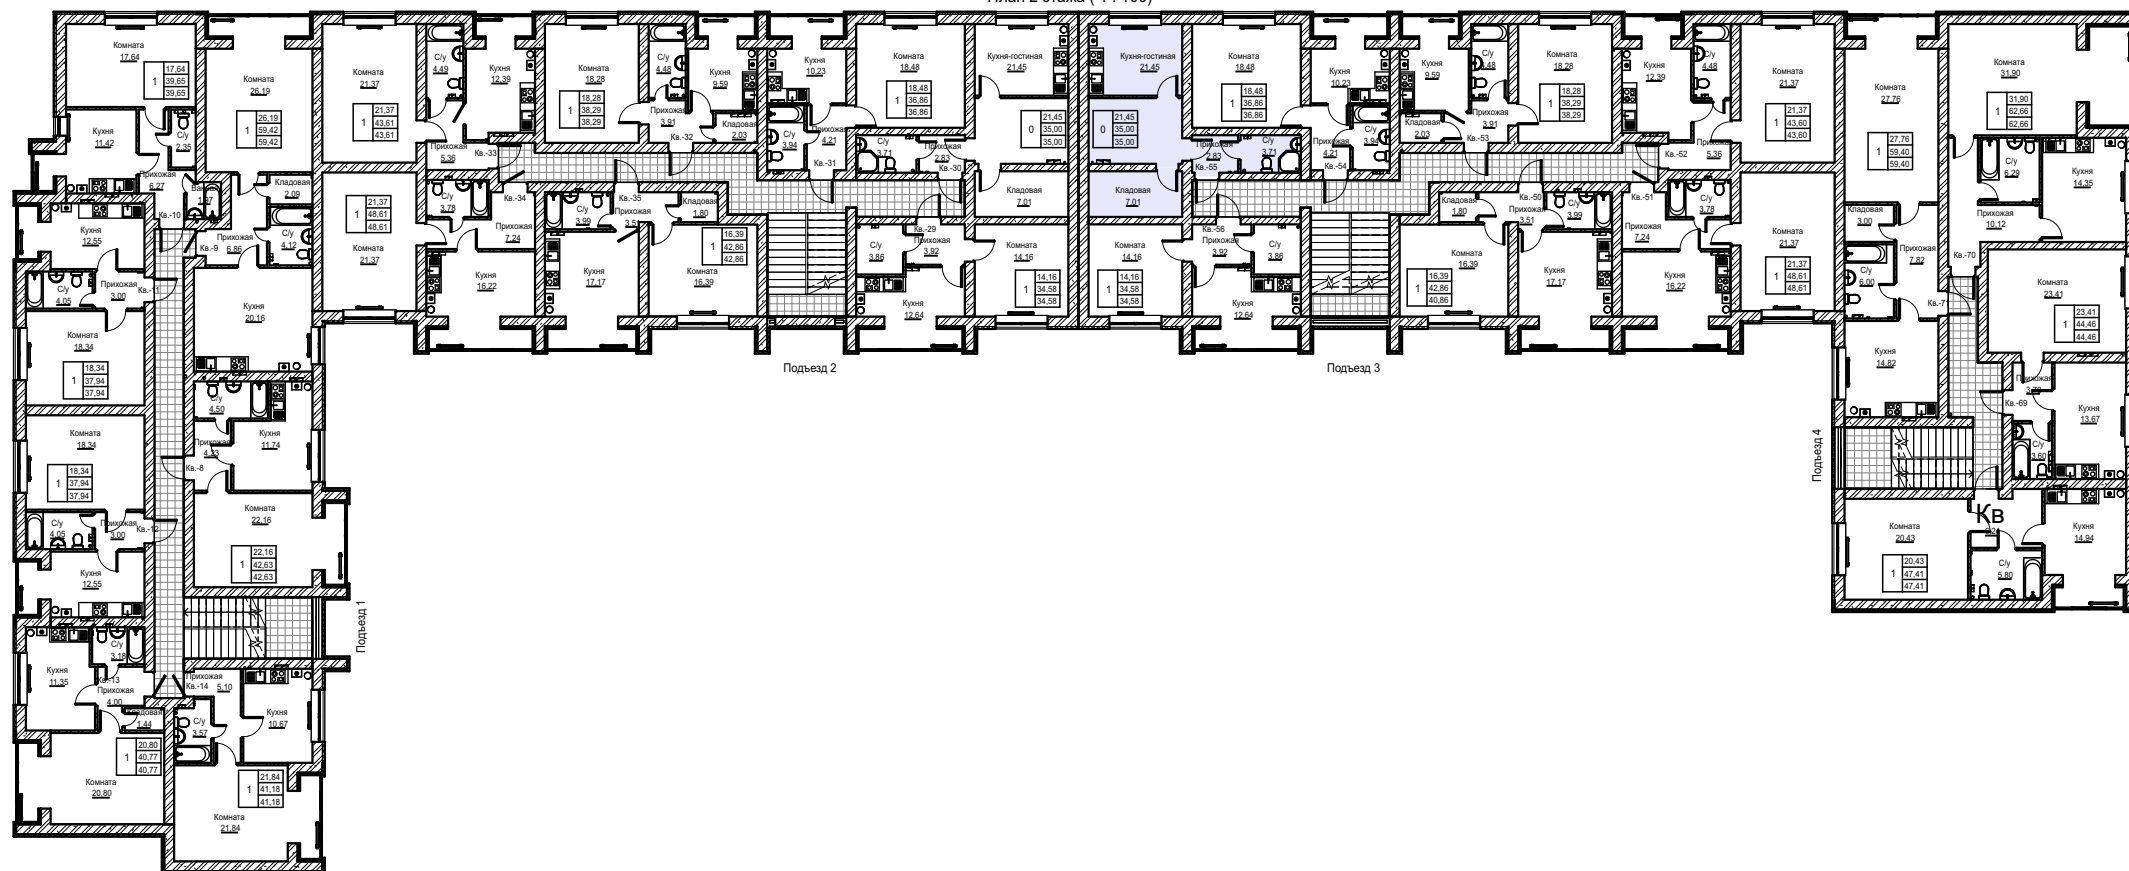

План расстановки -квартиры: 48-55-62

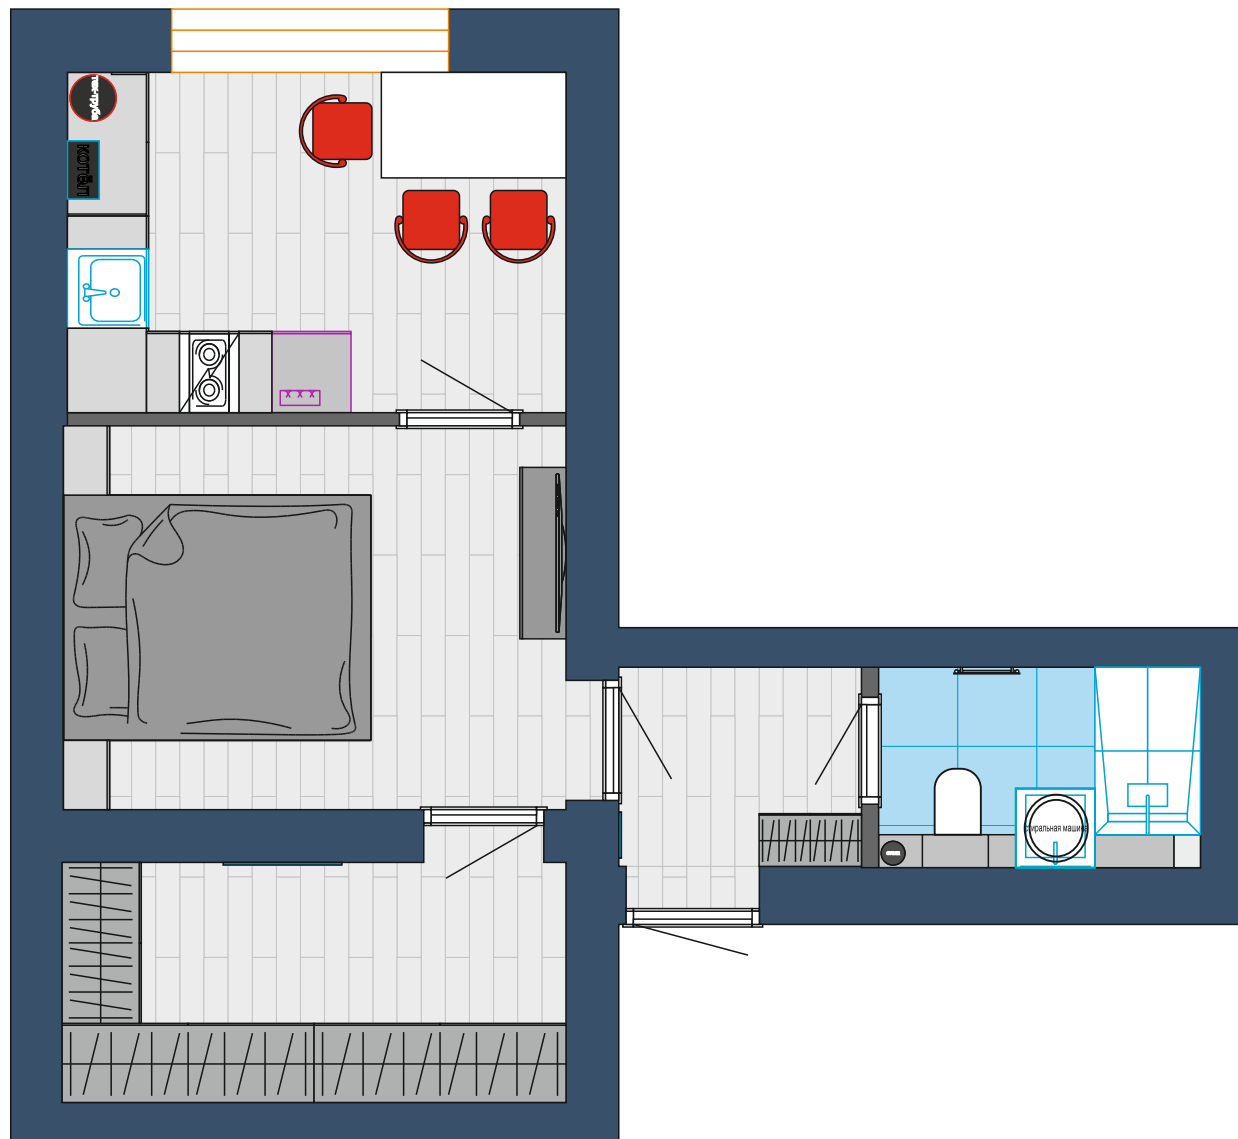

Квадратура квартир:
48-55-62

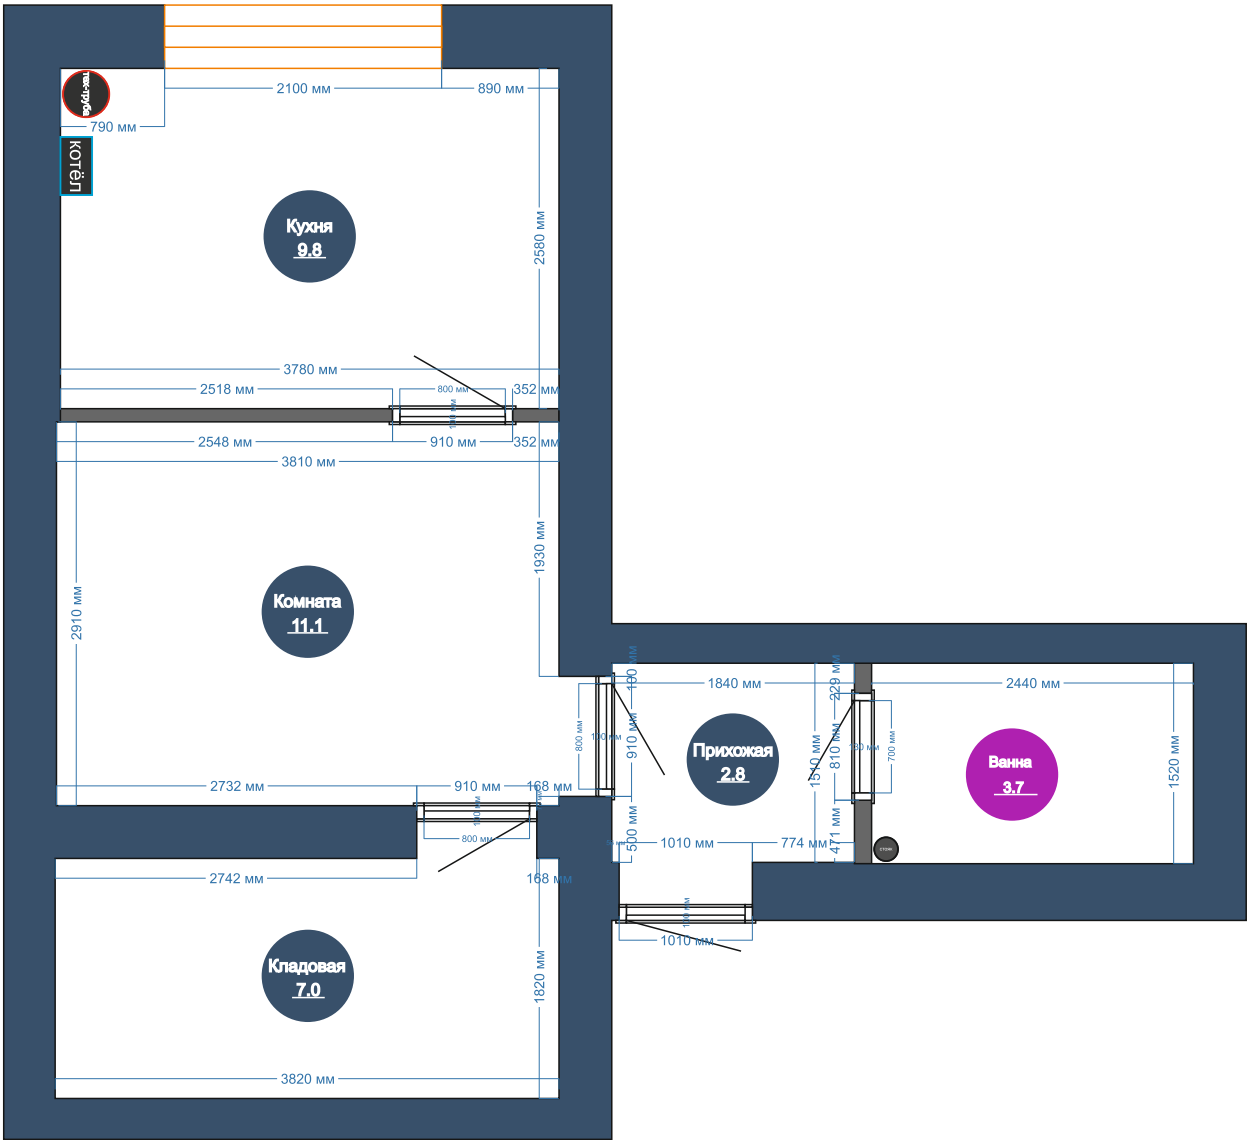

Квадратура квартир: 48-55-62

