

Парижской 48 КОММУНЫ

Номера квартир с планировкой

1-эт 49

2-эт 56

3-эт 63



Дизайнера Интерьера: Ташкина Эвелина




+7 999 154 97 32




<https://vk.com/evelin3d>

<https://www.instagram.com/evelin3d?igsh=YzljYTk1ODg3ZG==>

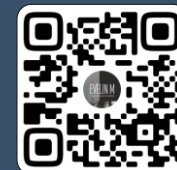


@EVELIN3D


План 2 этажа (1 : 100)

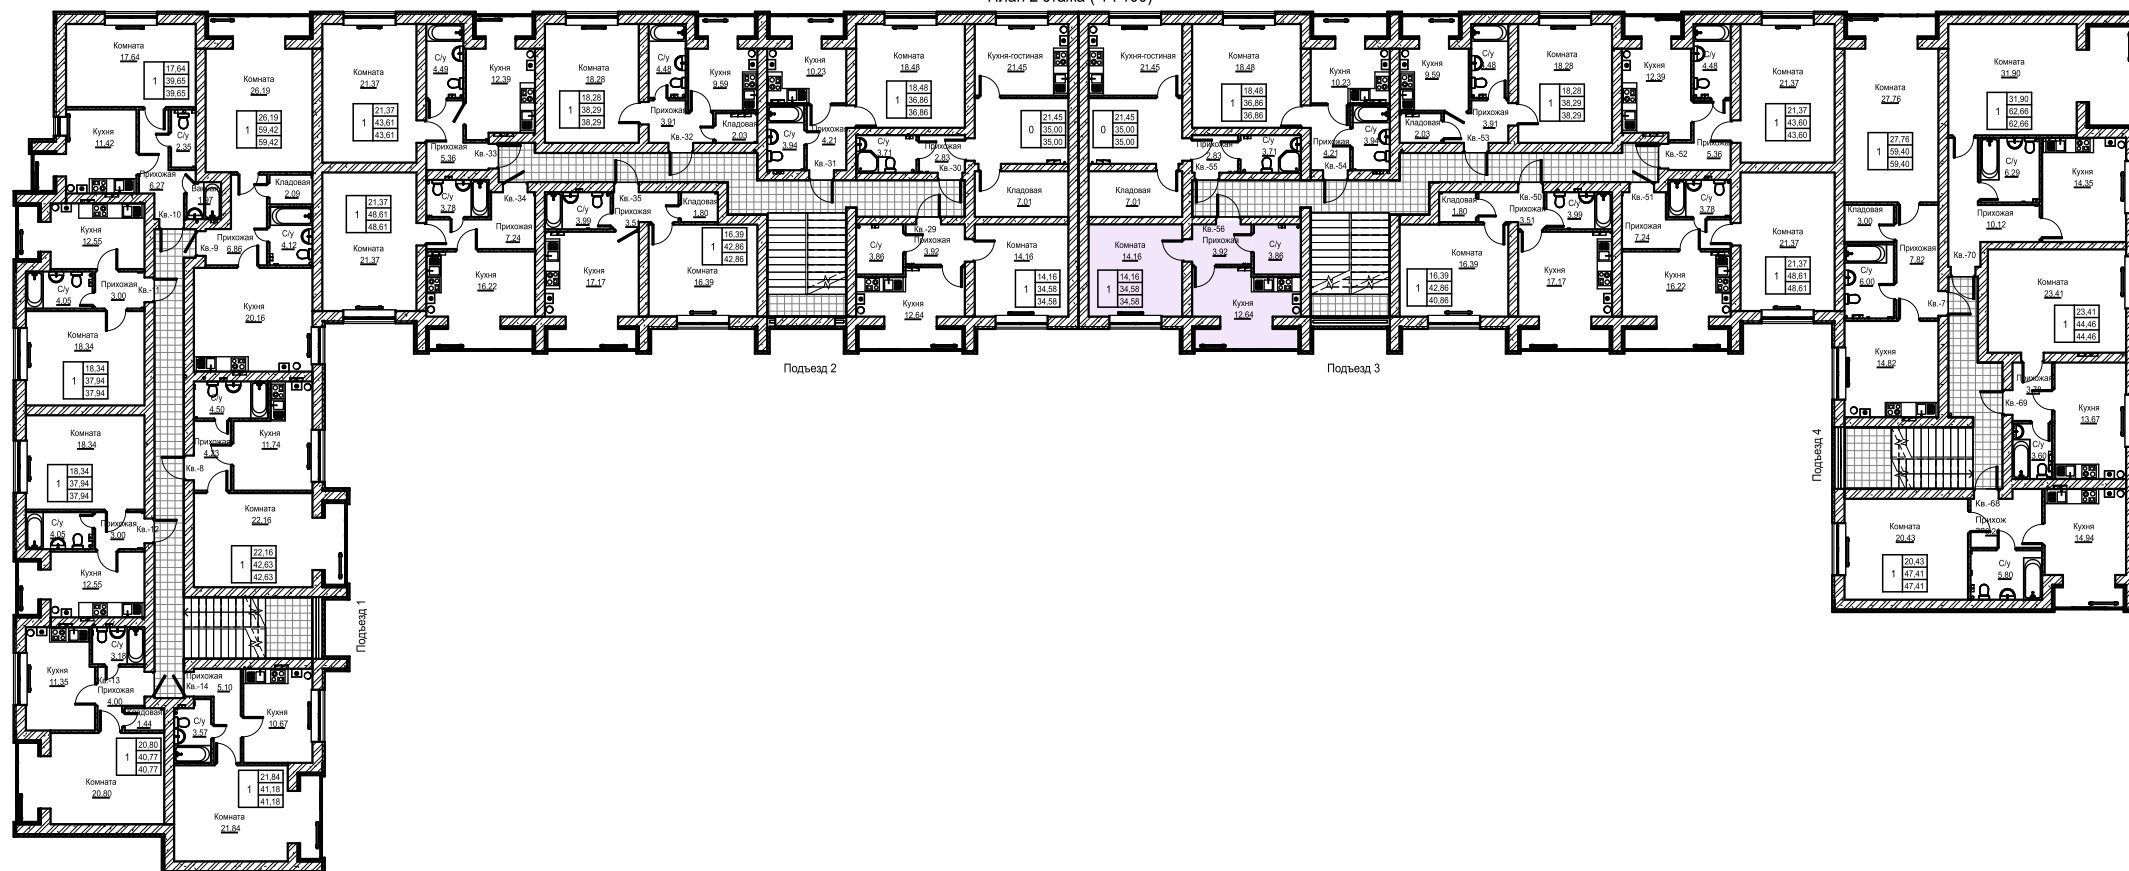

План расстановки -квартиры: 49-56-63

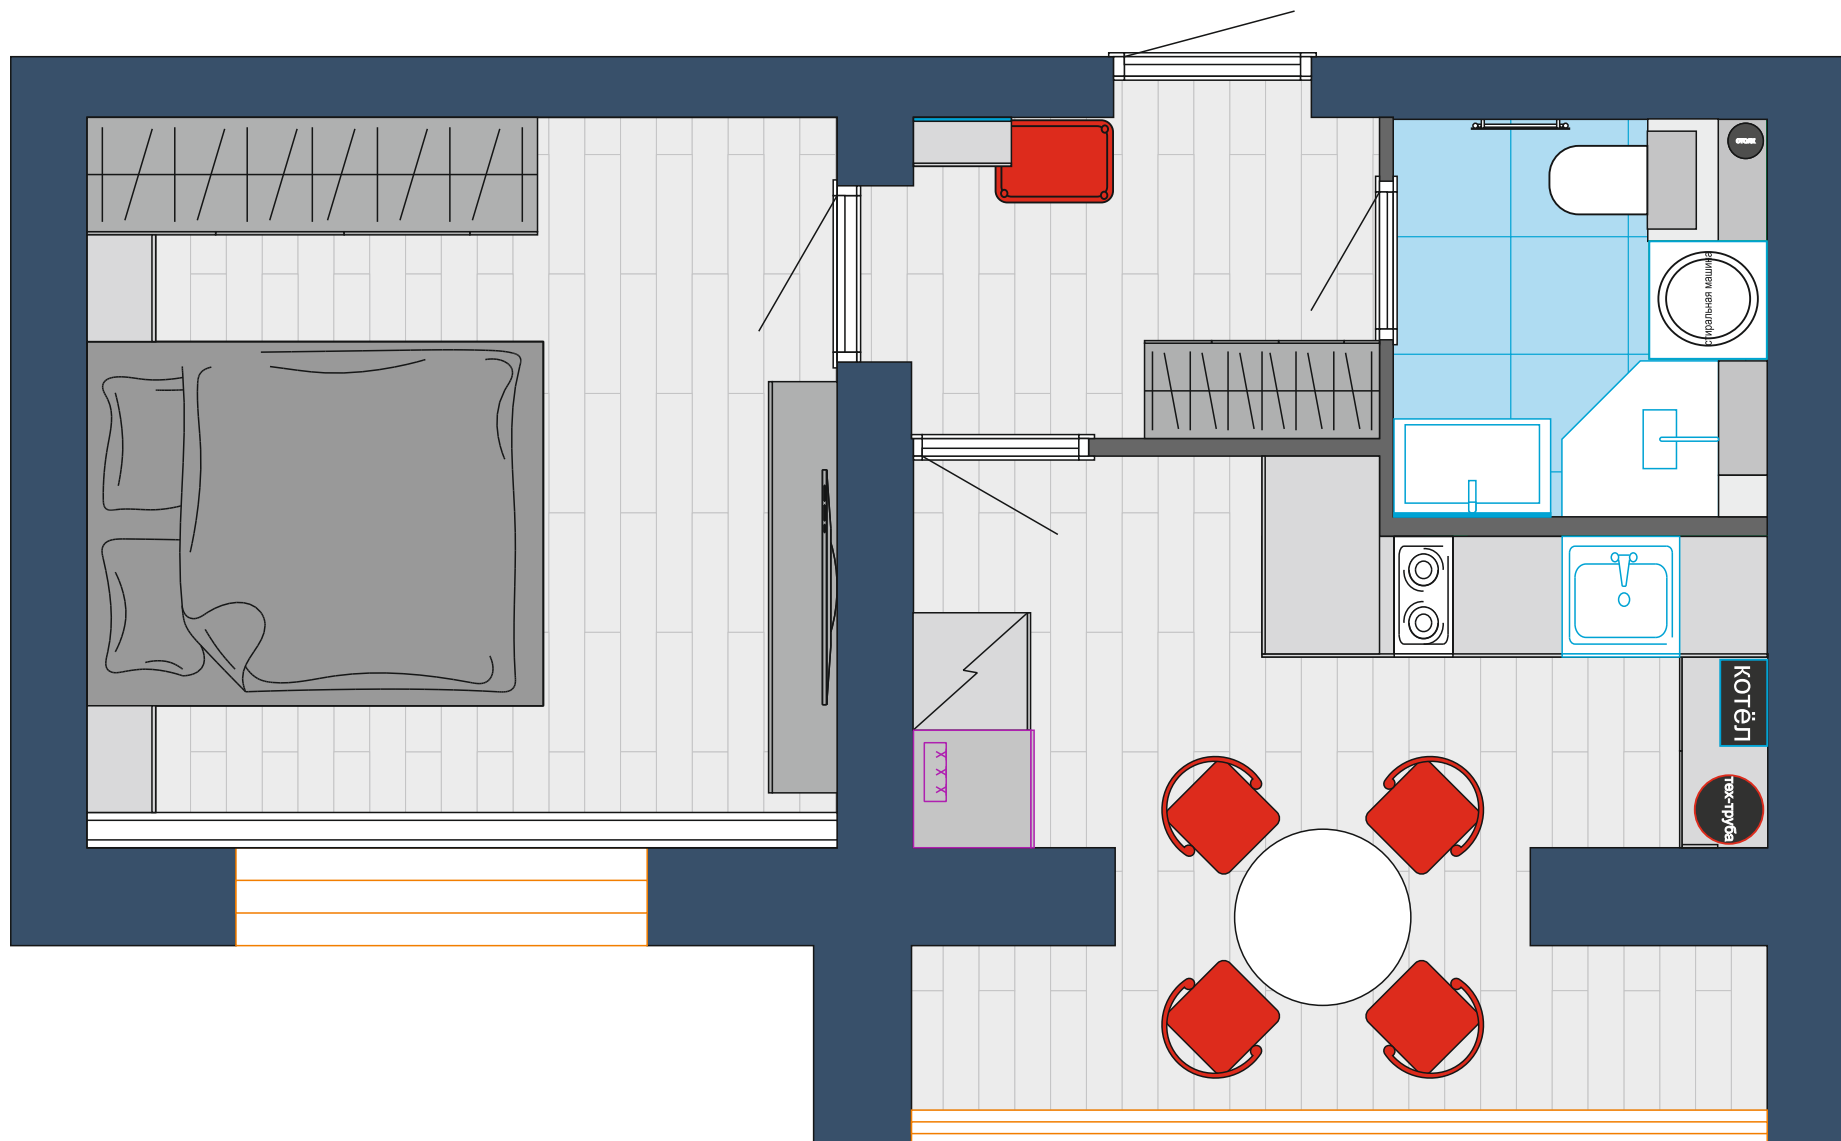

Квадратура квартир:
49-56-63

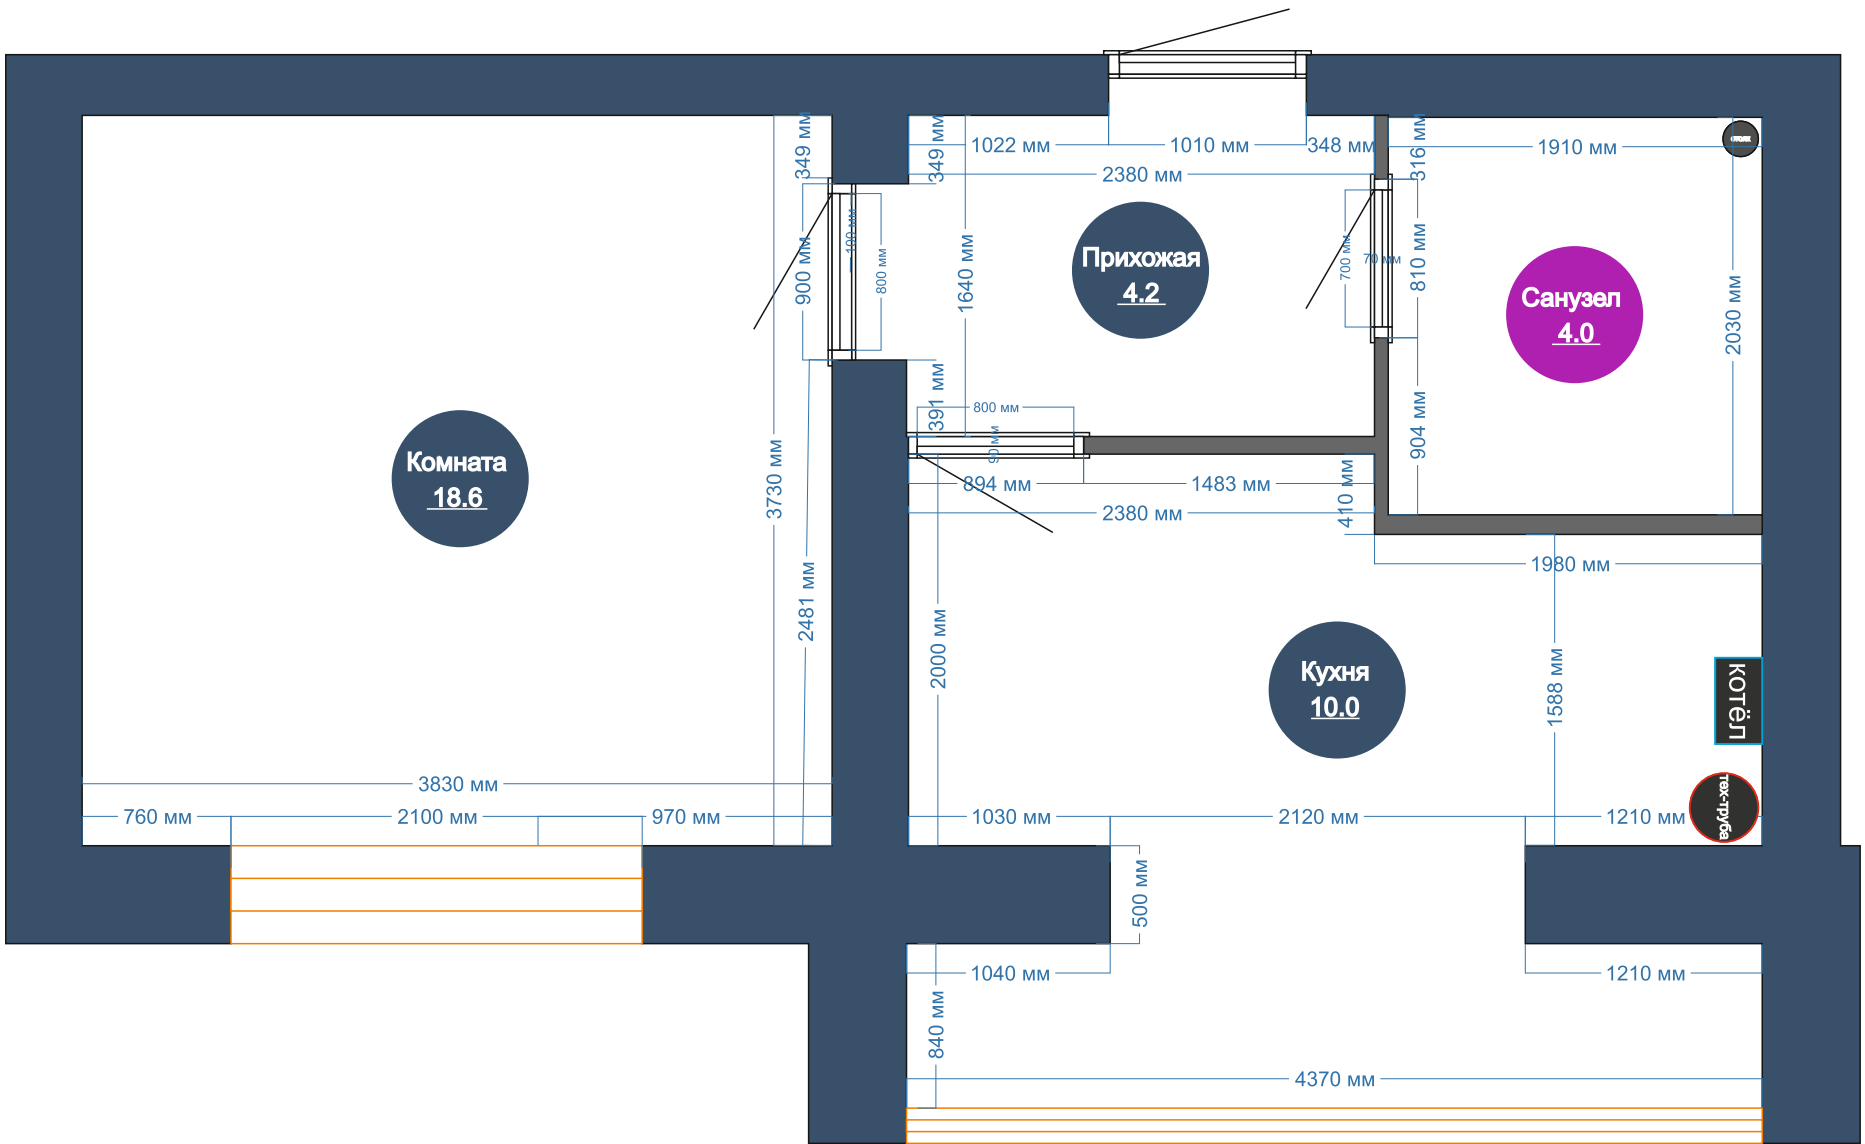

Квадратура квартир: 49-56-63

