

Парижской
коммуны

48

Номера квартир с планировкой

1-эт 5

2-эт 12

3-эт 19




Дизайнера Интерьера: Ташкина Эвелина

+7 999 154 97 32


<https://vk.com/evelin3d>
<https://www.instagram.com/evelin3d?igsh=YzljYTk1ODg3ZG==>




План 2 этажа (1 : 100)

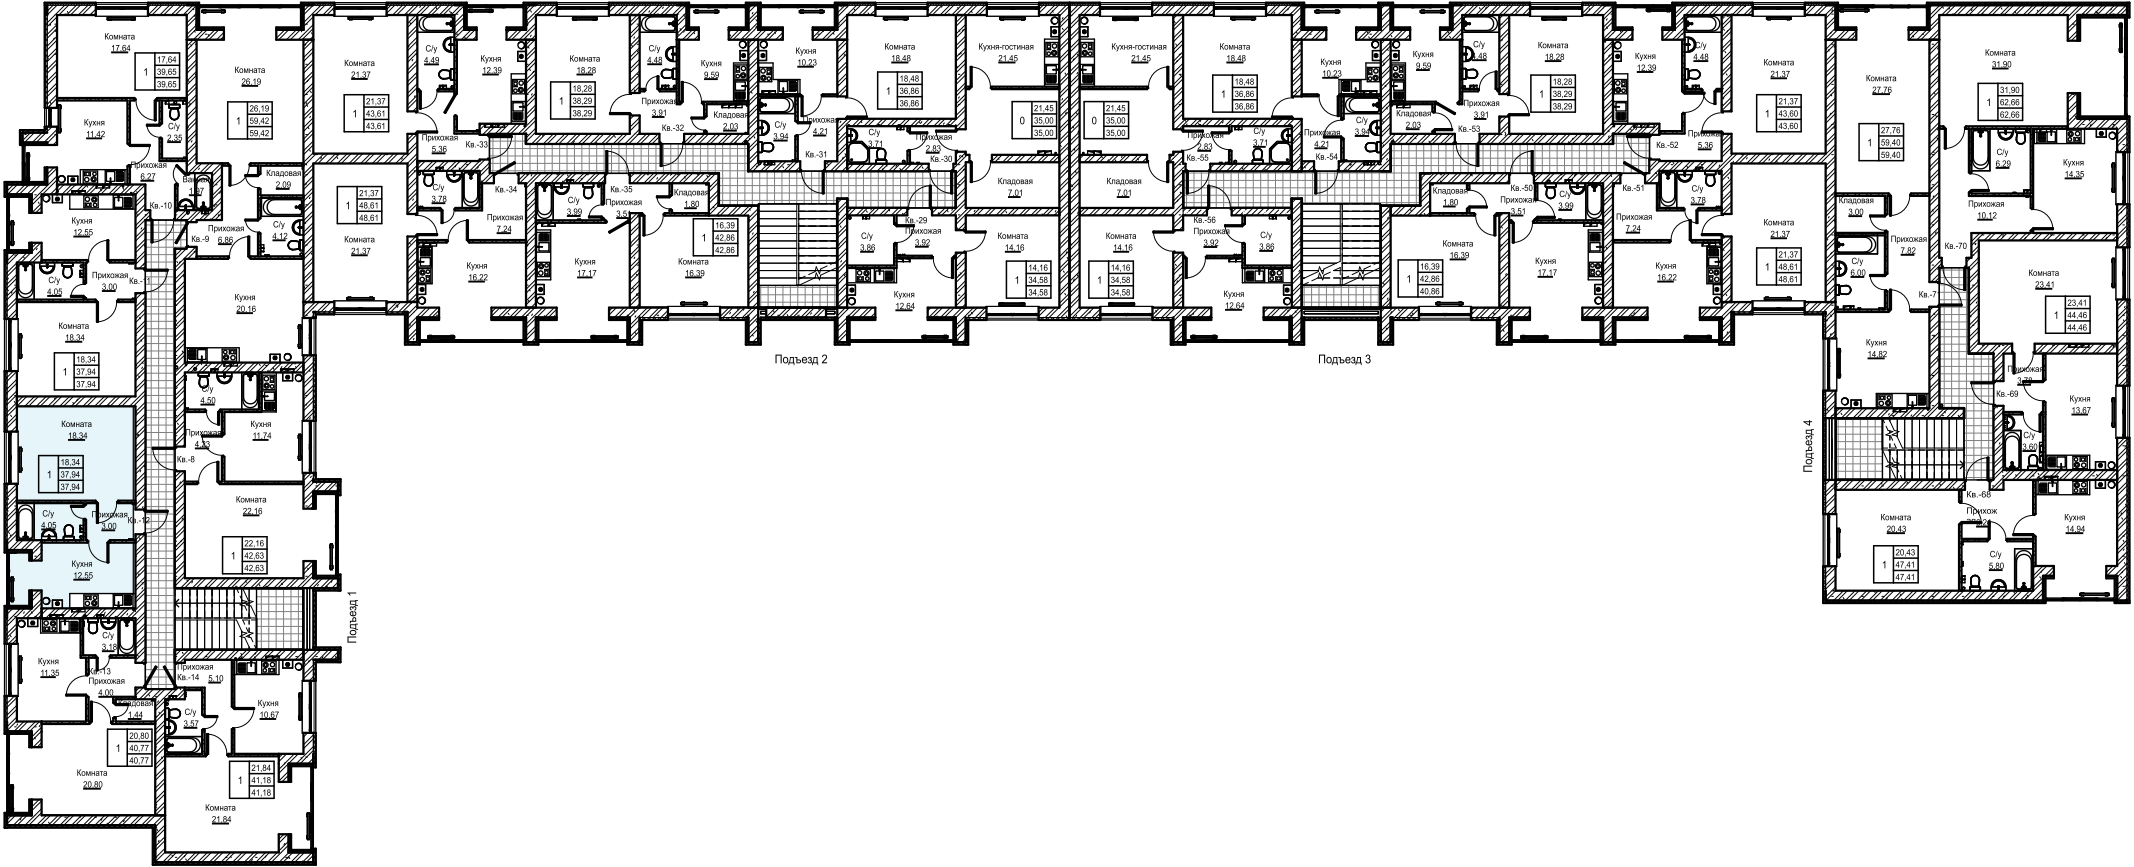

План расстановки -квартиры: с 5-12-19

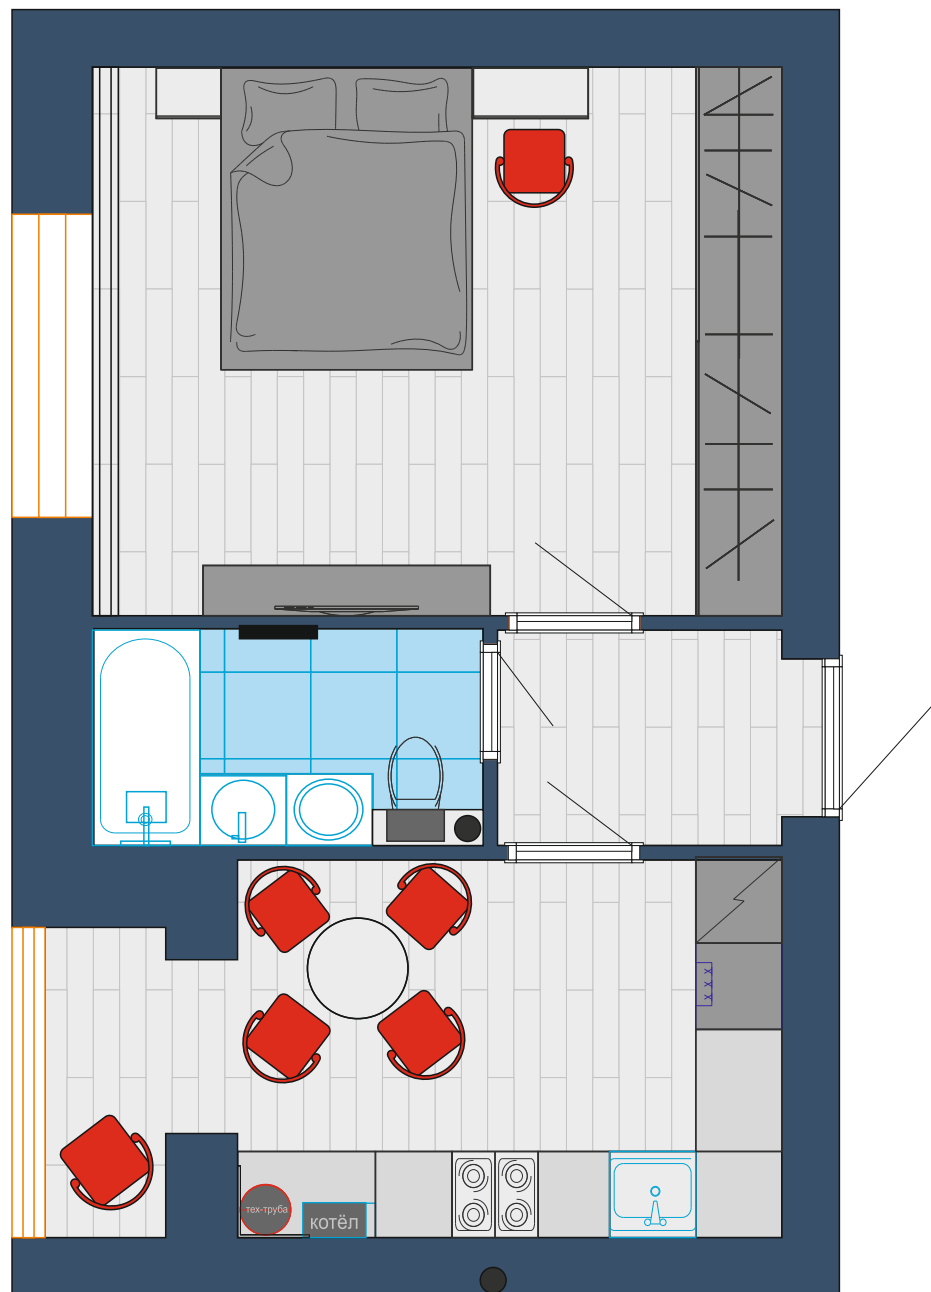

Квадратура квартир:
5-12-19

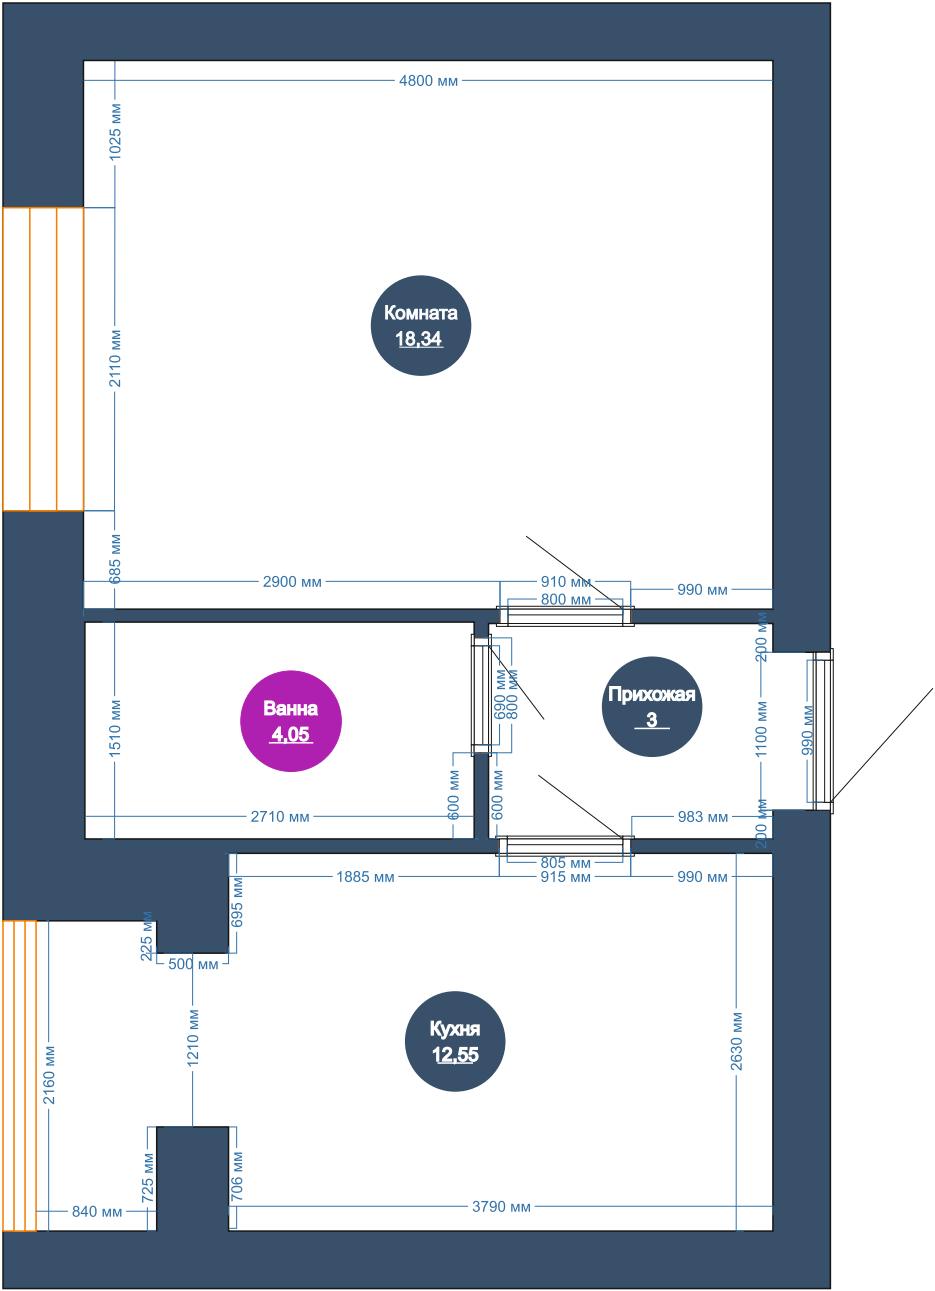

Квадратура квартир: 5-12-19

