

Парижской
коммуны

48

Номера квартир с планировкой

1-эт 6

2-эт 13

3-эт 20



Дизайнера Интерьера: Ташкина Эвелина

+7 999 154 97 32




<https://vk.com/evelin3d>

<https://www.instagram.com/evelin3d?igsh=YzljYTk1ODg3ZG==>




@EVELIN3D

План 2 этажа (1 : 100)

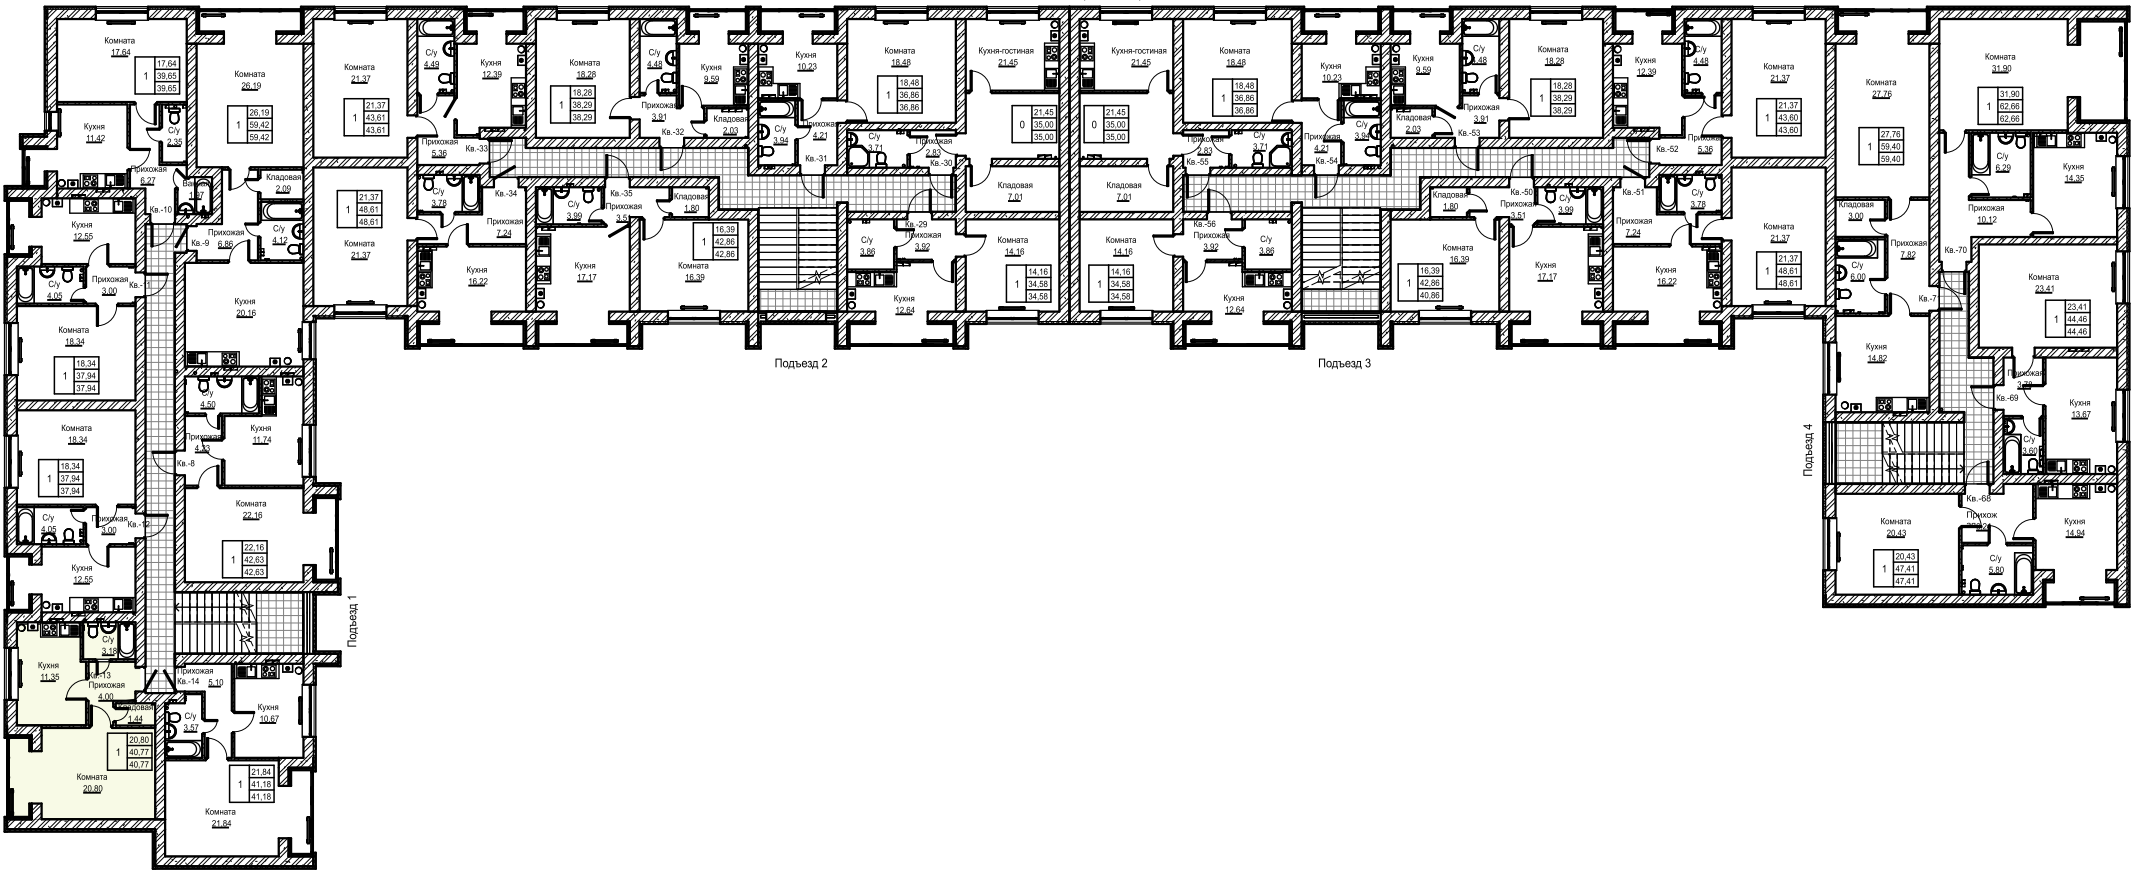

План расстановки -квартиры: 6-13-20

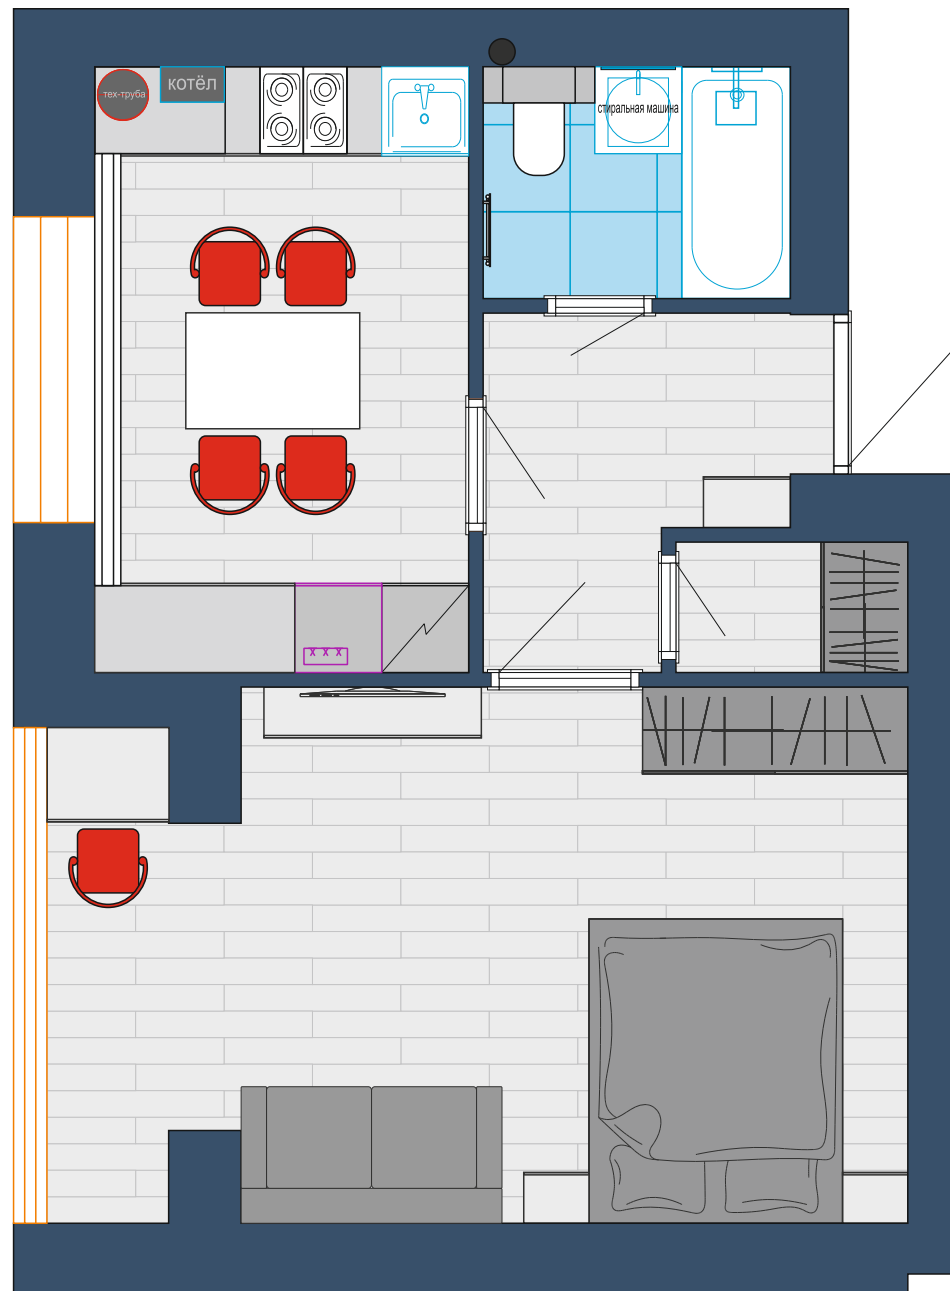

Квадратура квартир: 6-13-20



Квадратура квартир: 6-13-20

