

Парижской коммуны

48

Номера квартир с планировкой

1-эт 64

2-эт 68

3-эт 72



Дизайнера Интерьера: Ташкина Эвелина




+7 999 154 97 32




<https://vk.com/evelin3d>

<https://www.instagram.com/evelin3d?igsh=YzljYTk1ODg3Zg==>

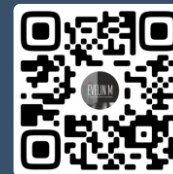


@EVELIN3D


План 1 этажа (1 : 100)

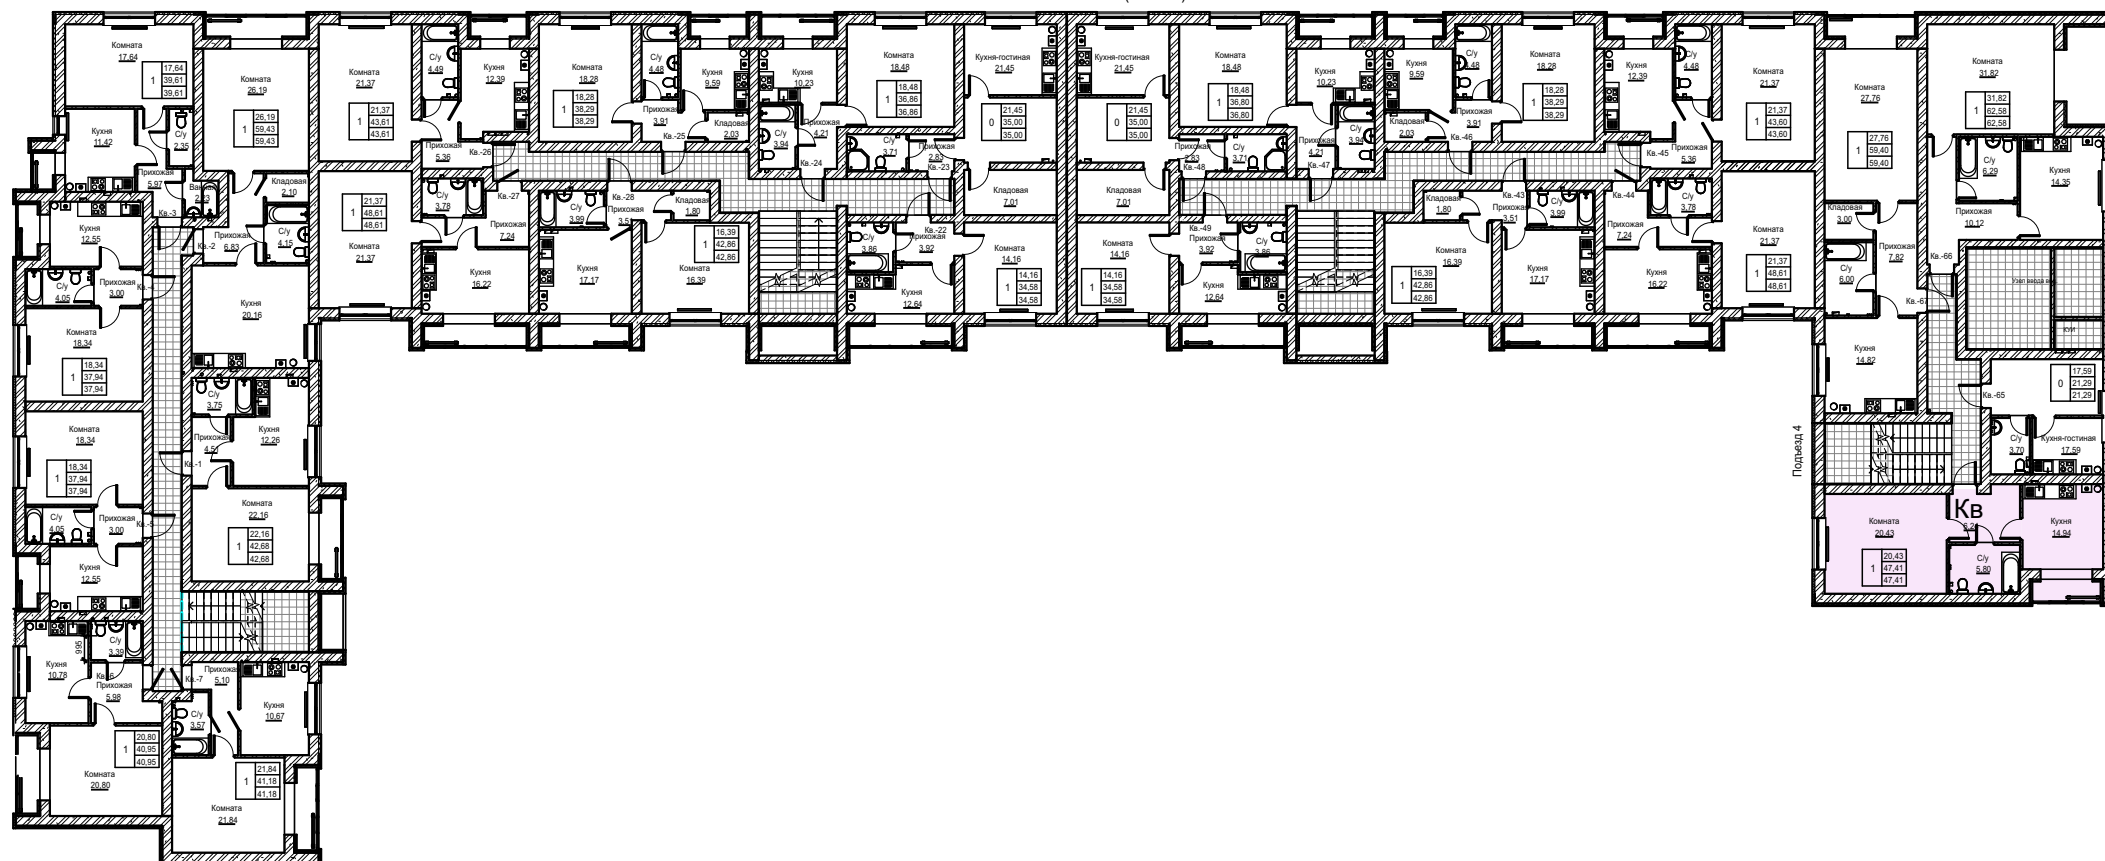

План расстановки -квартир: 64-68-72

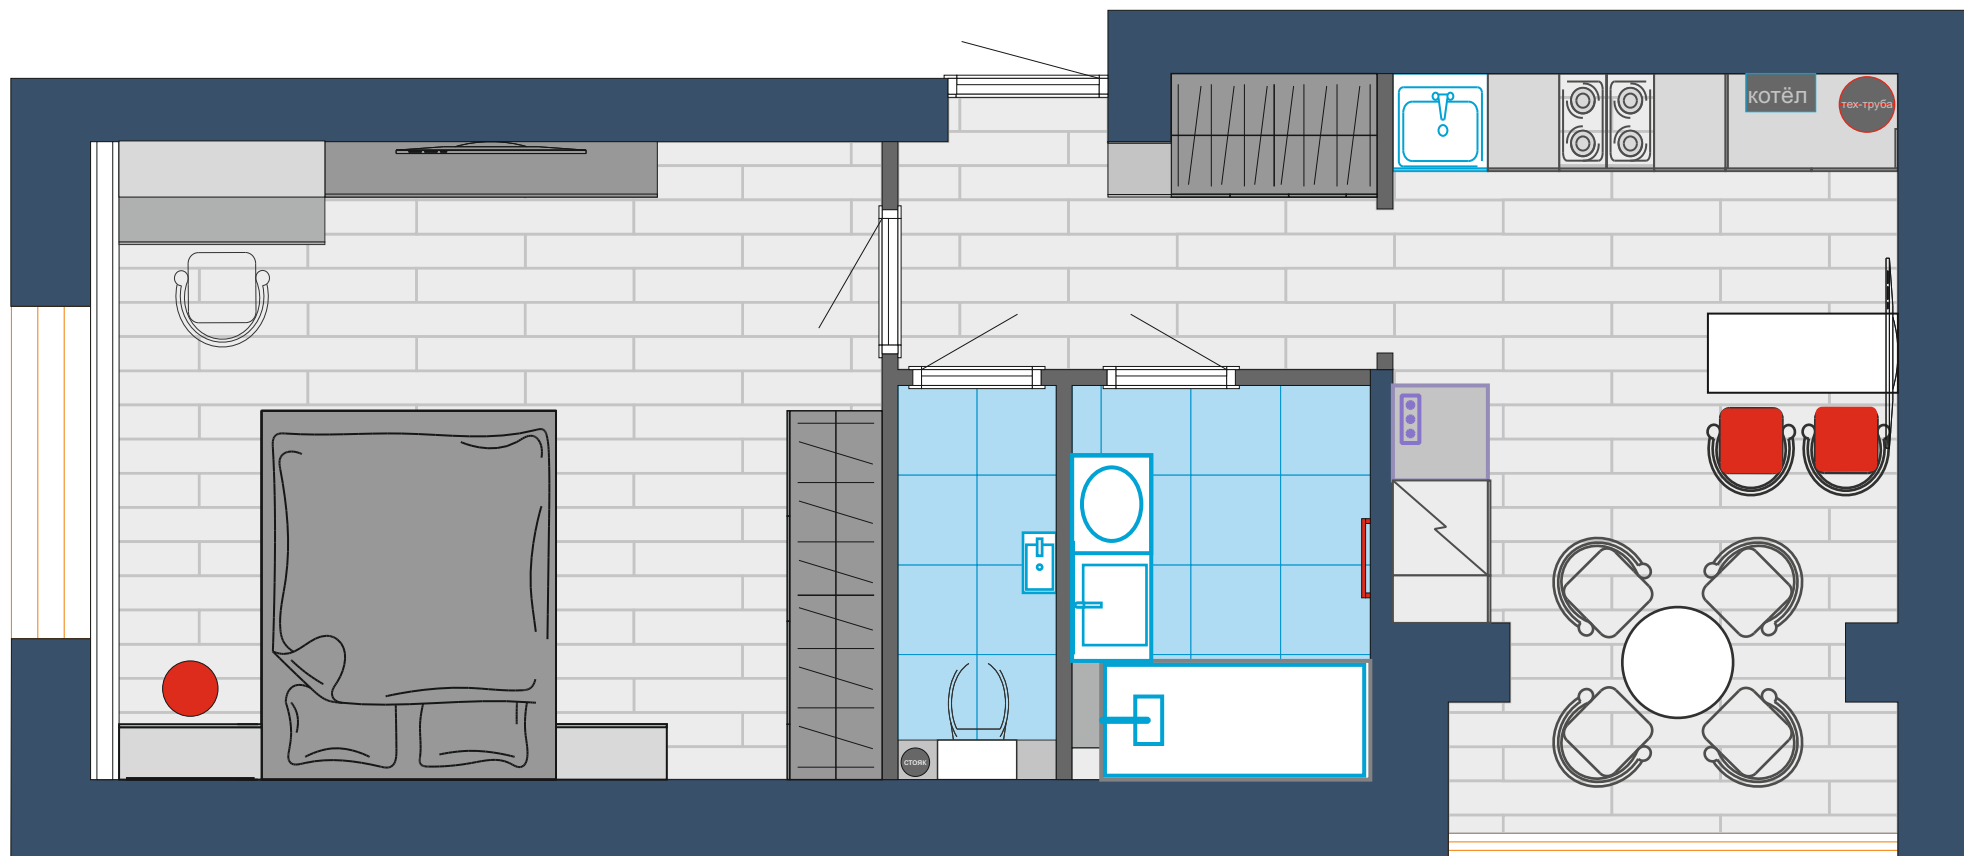

Квадратура квартир:
64-68-72

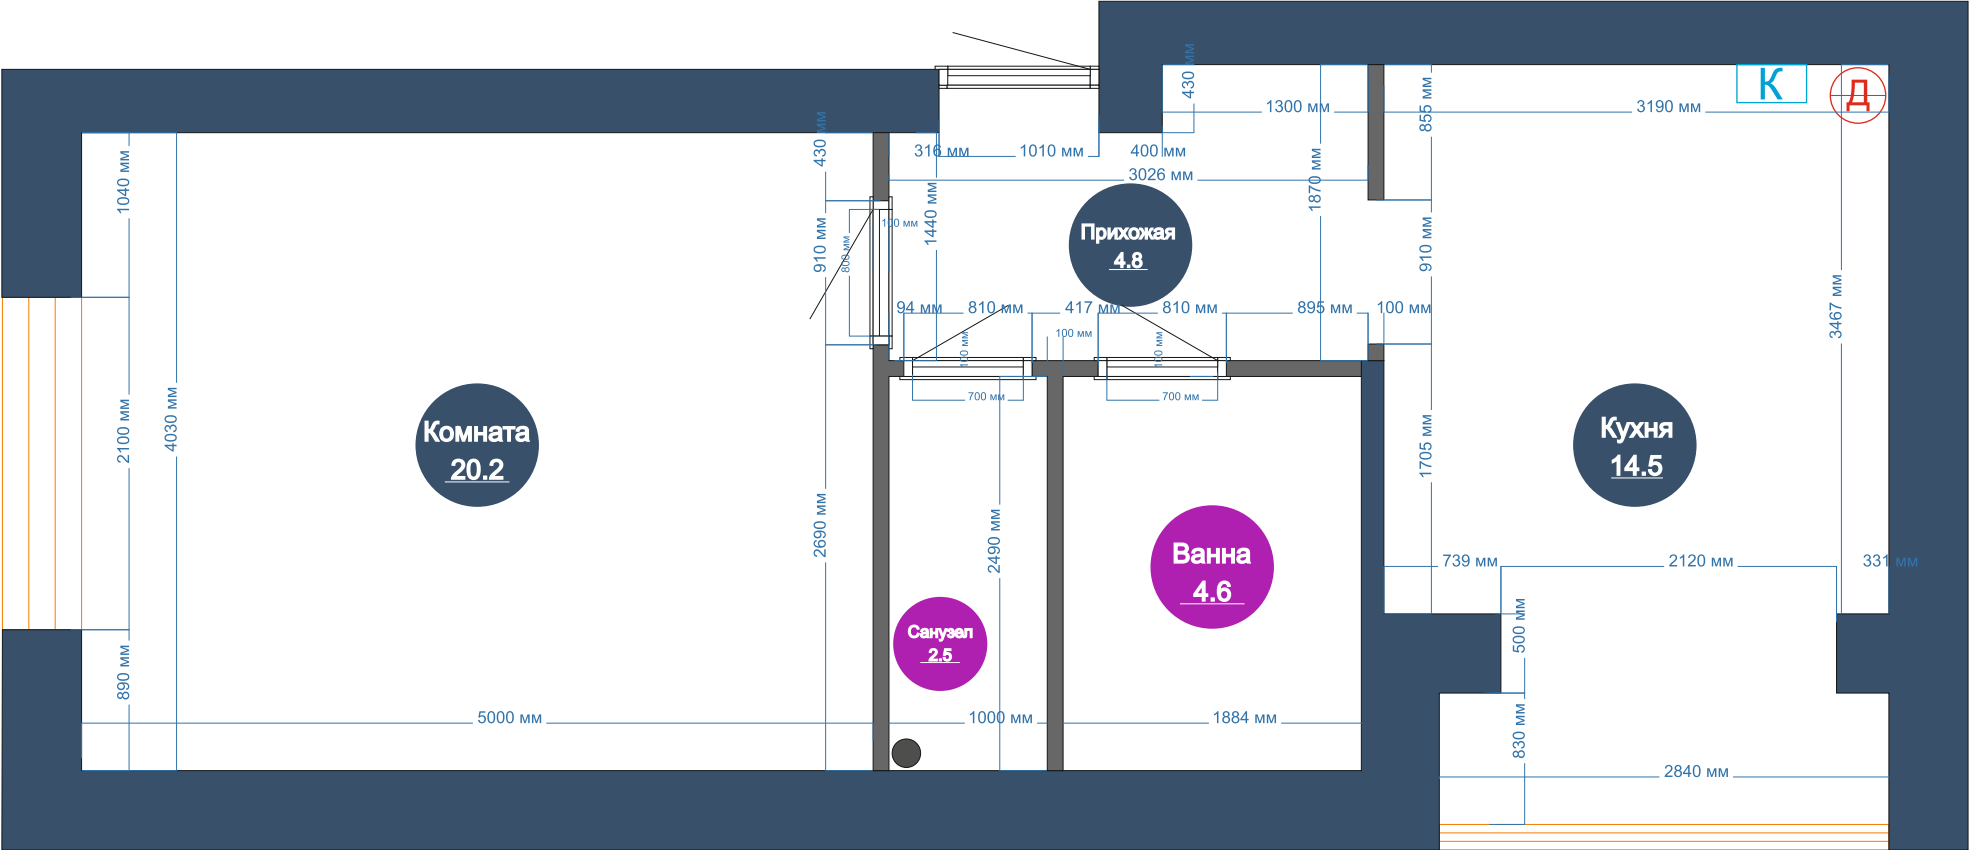

Квадратура квартир:
64-68-72

