

Парижской 48 КОММУНЫ

Номера квартир с планировкой
1-эт 65




Дизайнера Интерьера: Ташкина Эвелина

+7 999 154 97 32




<https://vk.com/evelin3d>


<https://www.instagram.com/evelin3d?igsh=YzljYTk1ODg3Zg==>

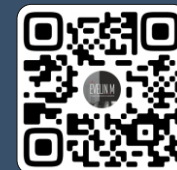


План 1 этажа (1 : 100)

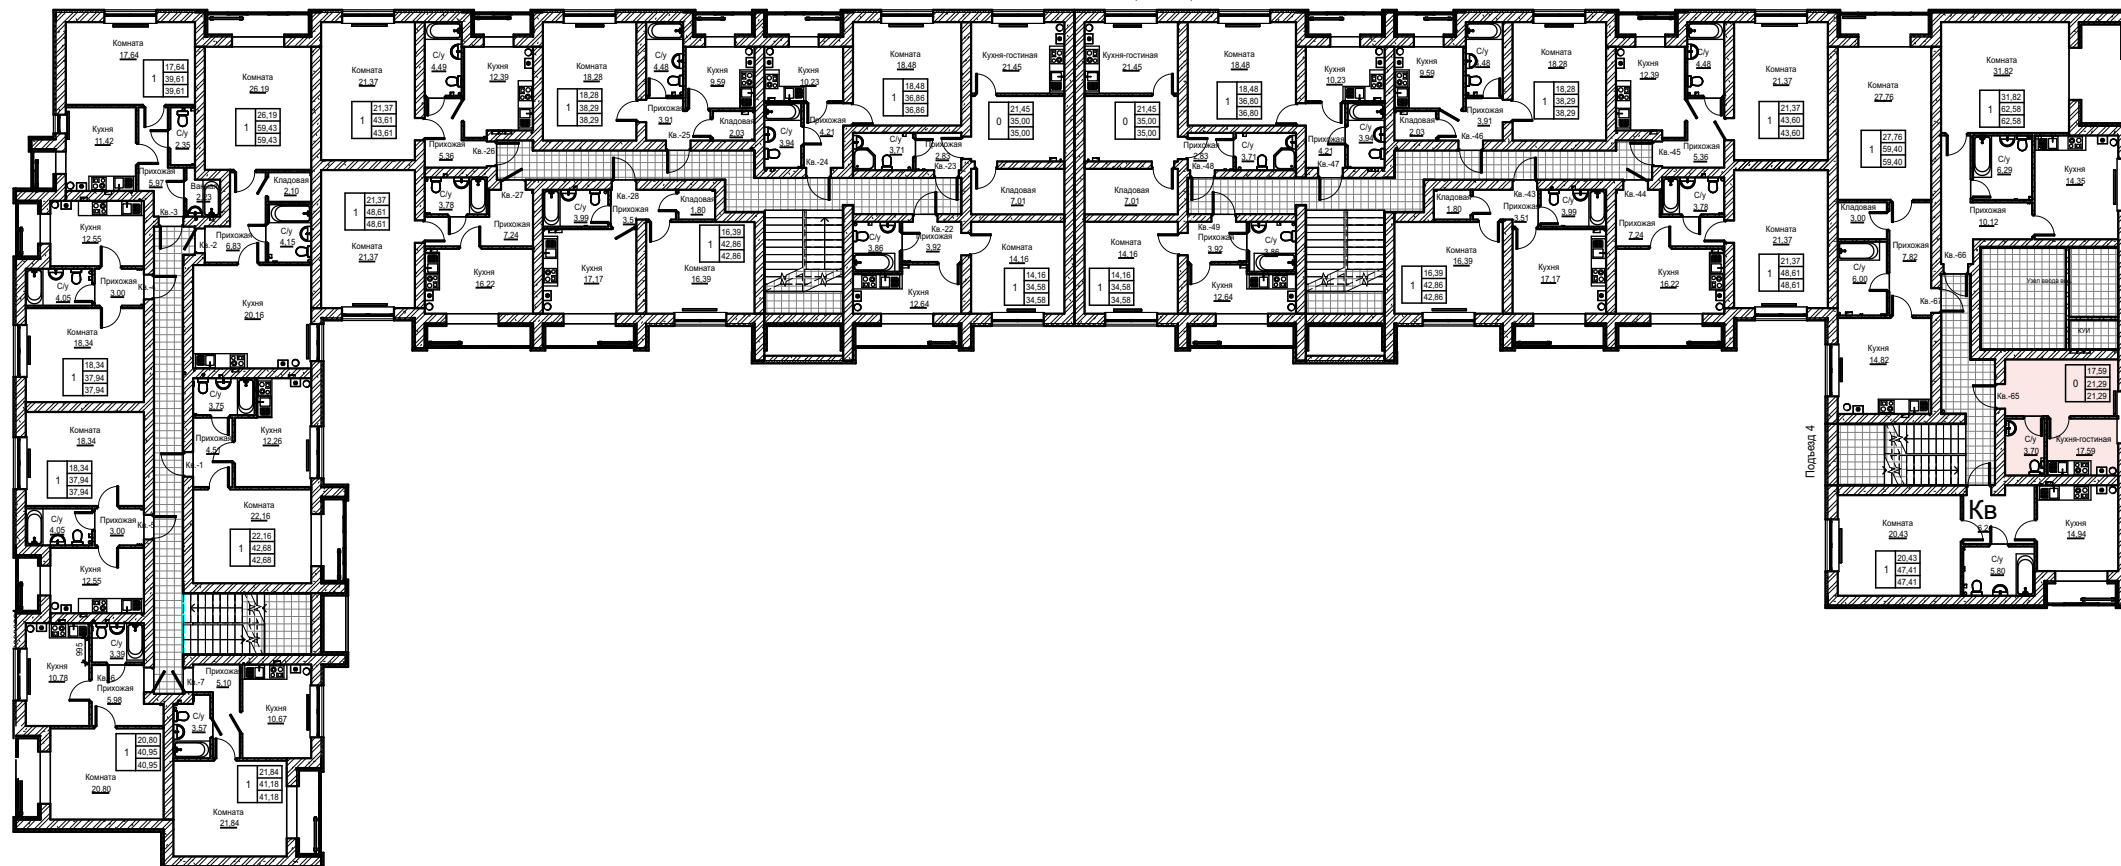

План расстановки -квартиры: 65

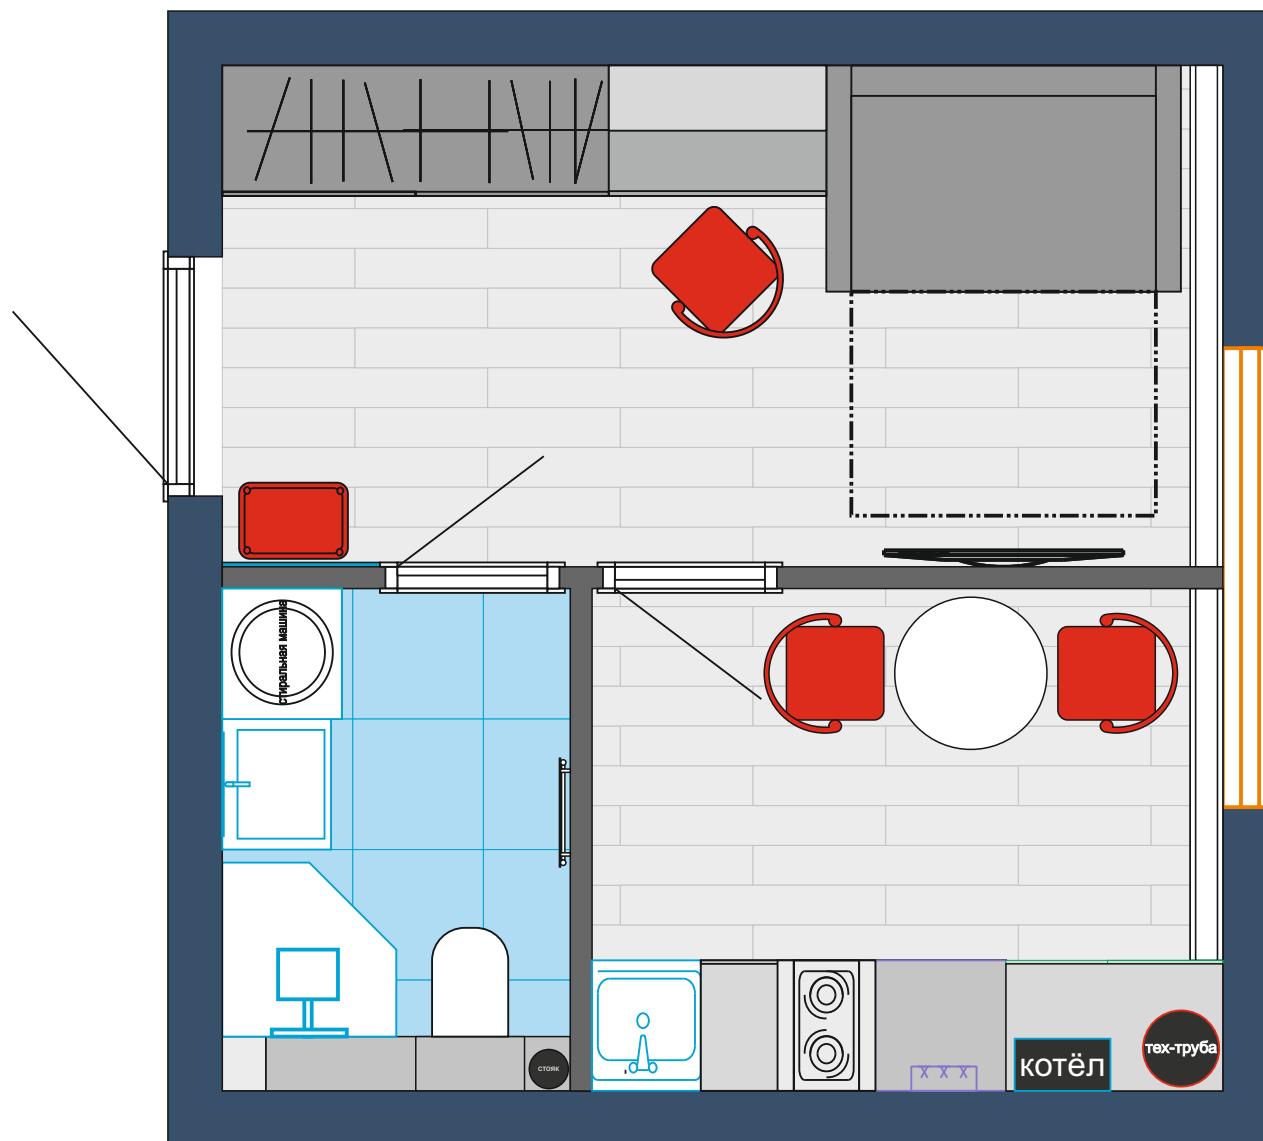

Квадратура квартир: 65

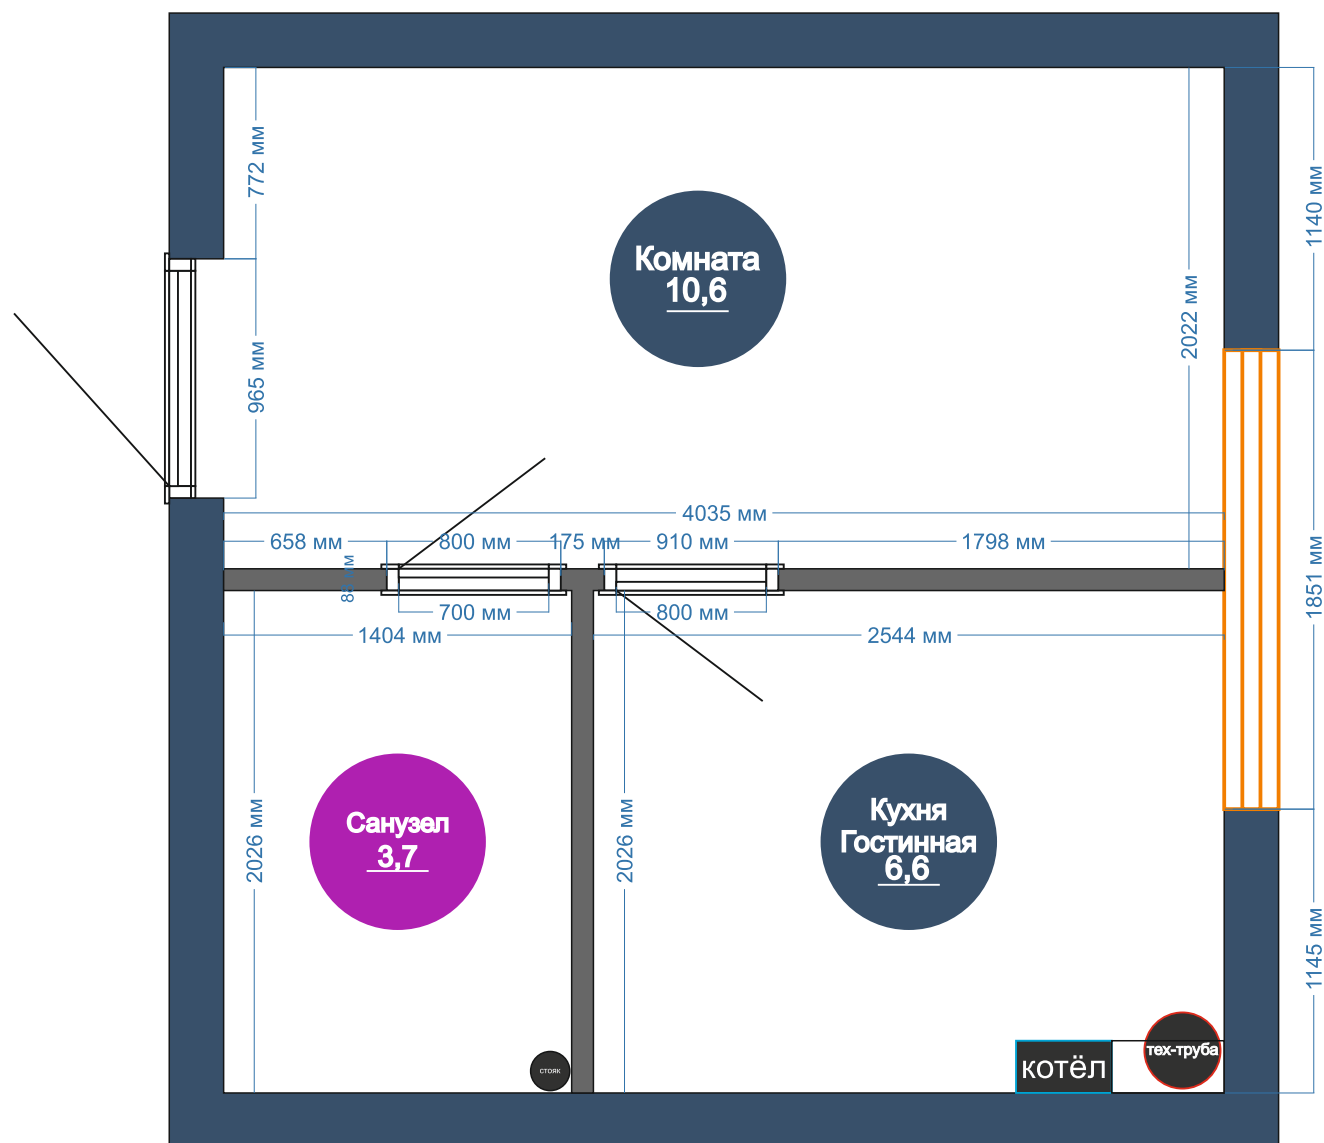

Квадратура квартир: 65

