

Парижской 48 КОММУНЫ

Номера квартир с планировкой

1-эт 66

2-эт 70

3-эт 74





Дизайнера Интерьера: Ташкина Эвелина

+7 999 154 97 32




<https://vk.com/evelin3d>


<https://www.instagram.com/evelin3d?igsh=YzljYTk1ODg3ZG==>

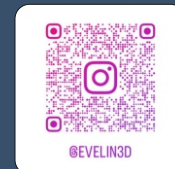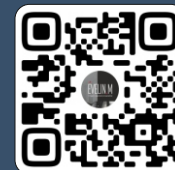


План 2 этажа (1 : 100)

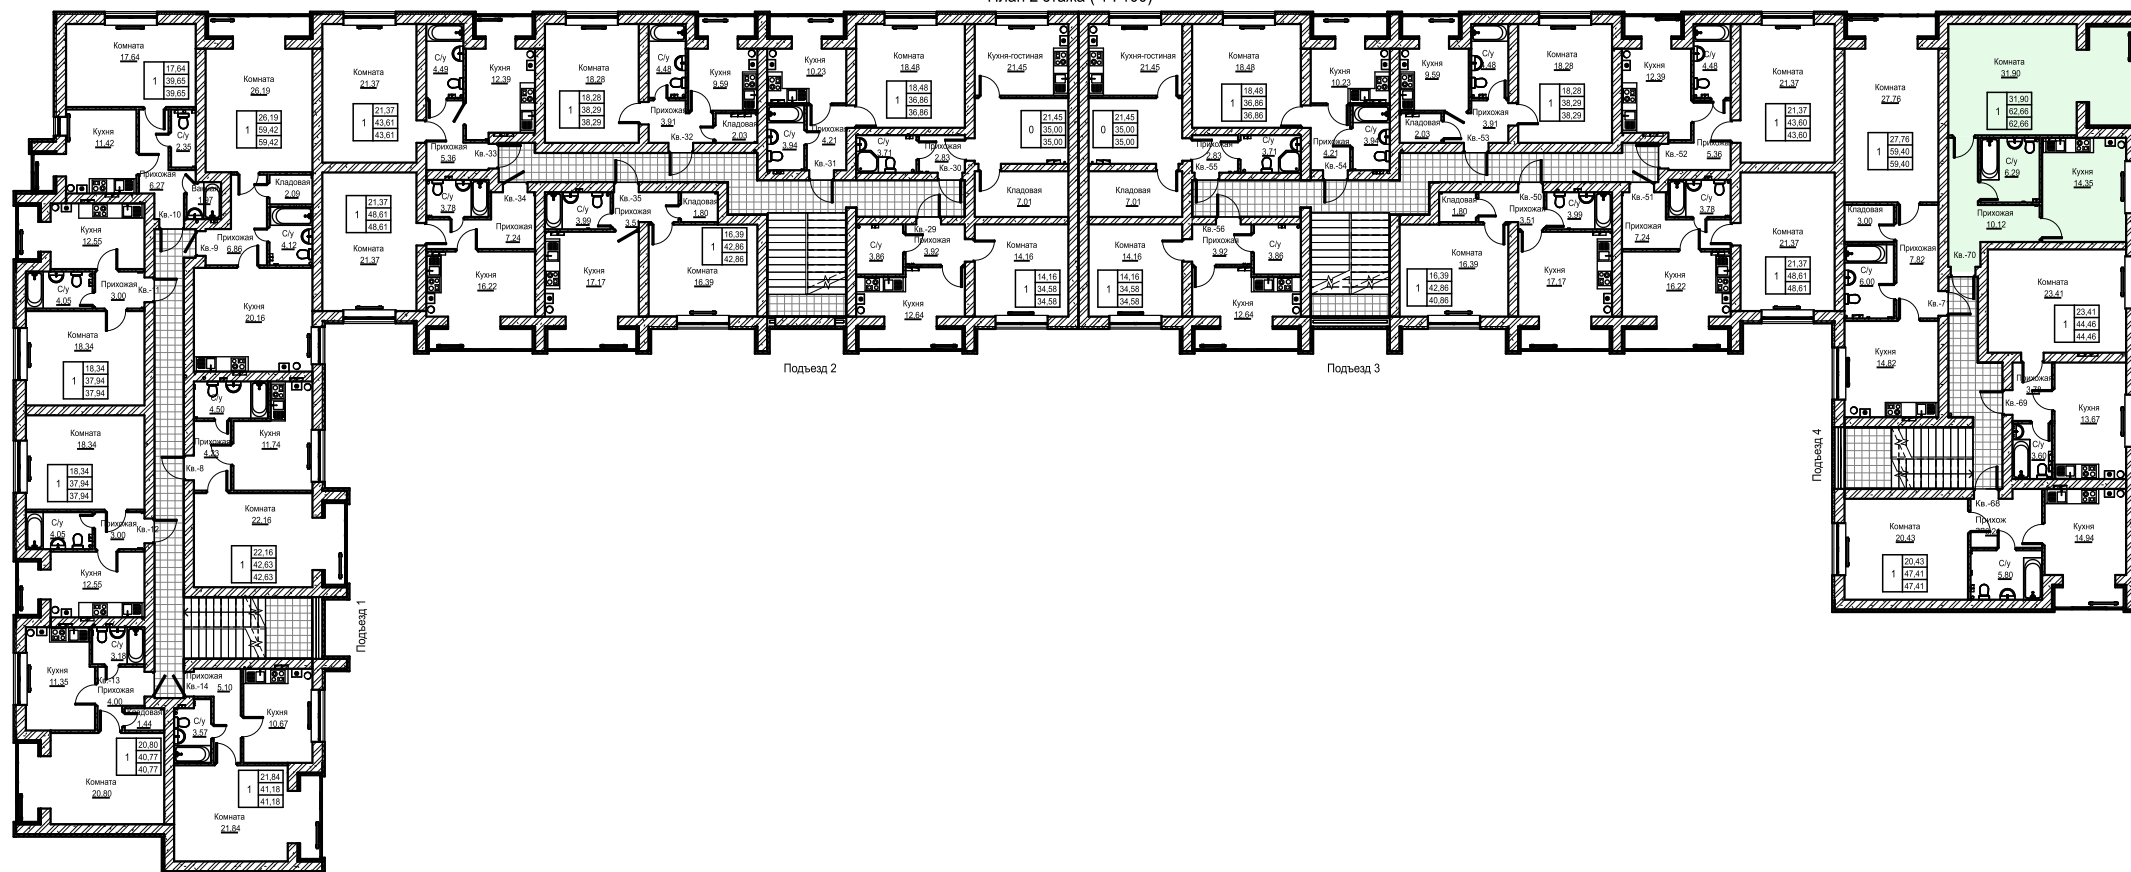

План расстановки -квартиры: 66-70-74

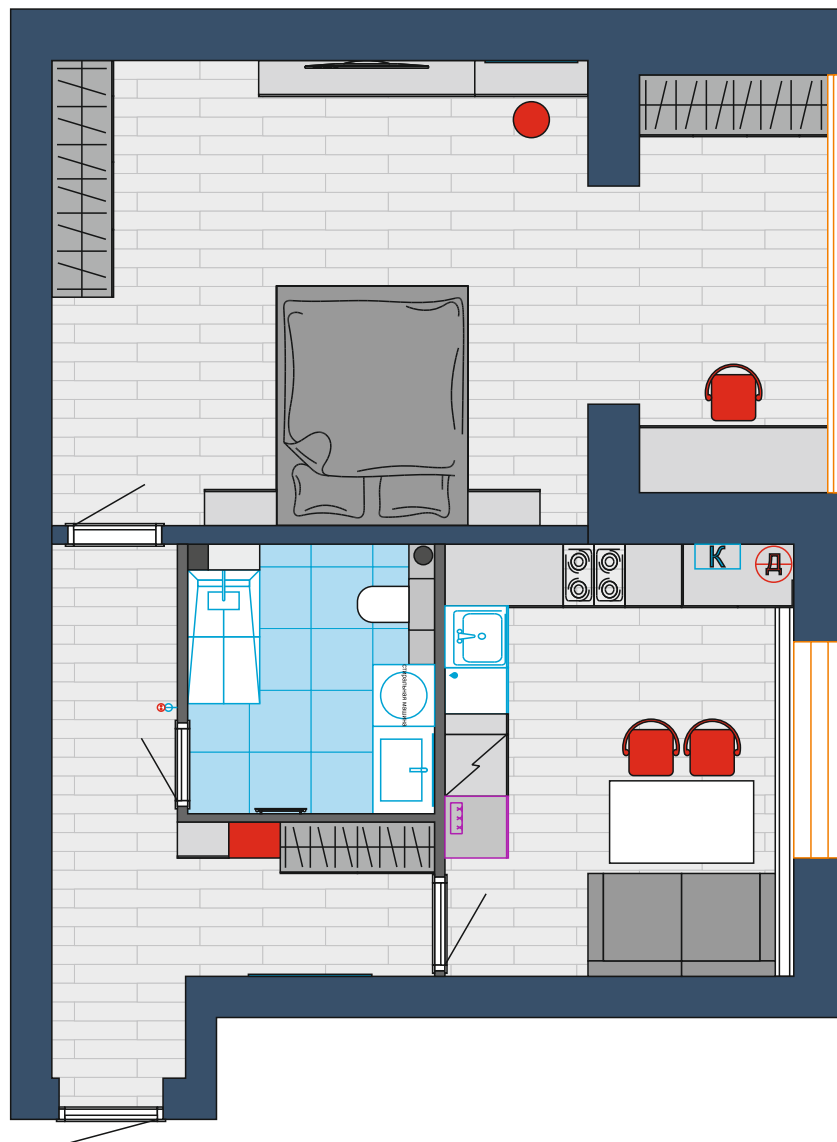

Квадратура квартир:
66-70-74

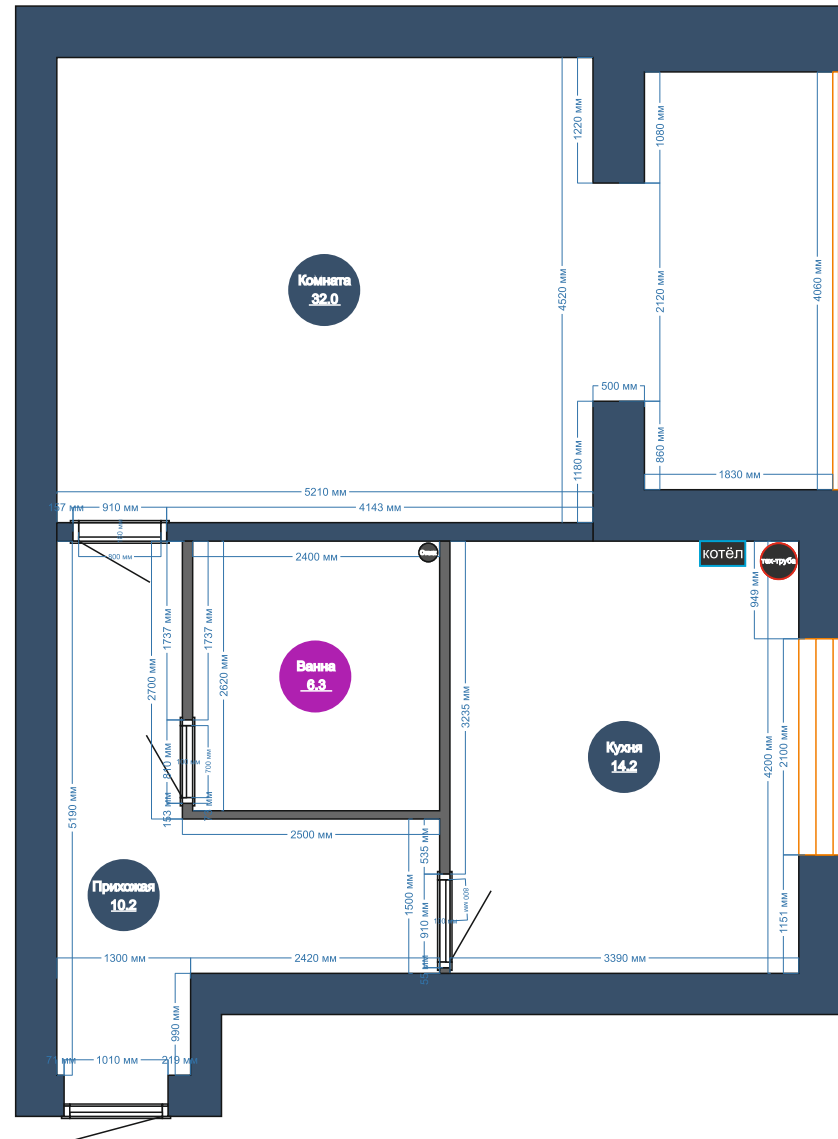

Квадратура квартир: 66-70-74

