

Парижской 48 КОММУНЫ

Номера квартир с планировкой

1-эт 67

2-эт 71

3-эт 75




Дизайнера Интерьера: Ташкина Эвелина

+7 999 154 97 32




<https://vk.com/evelin3d>


<https://www.instagram.com/evelin3d?igsh=YzljYTk1ODg3Zg==>

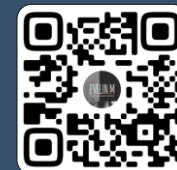


План 2 этажа (1 : 100)

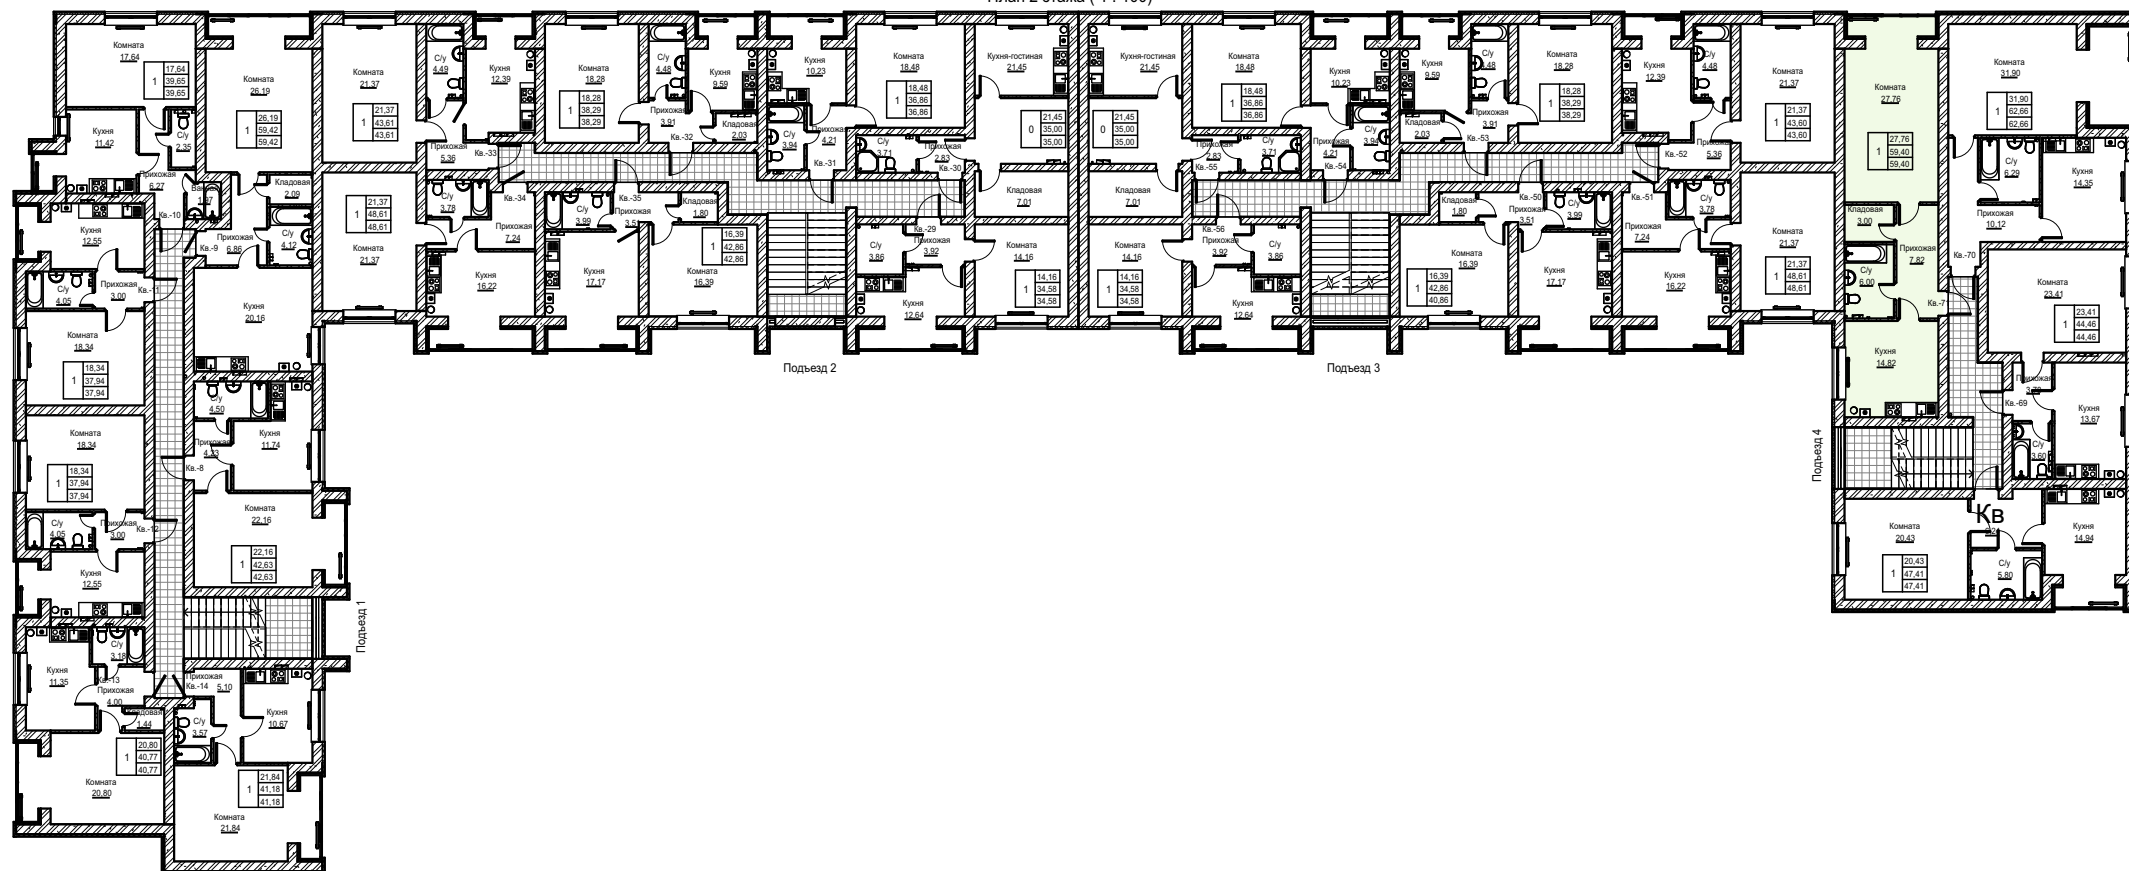

План расстановки -квартиры: 67-71-75

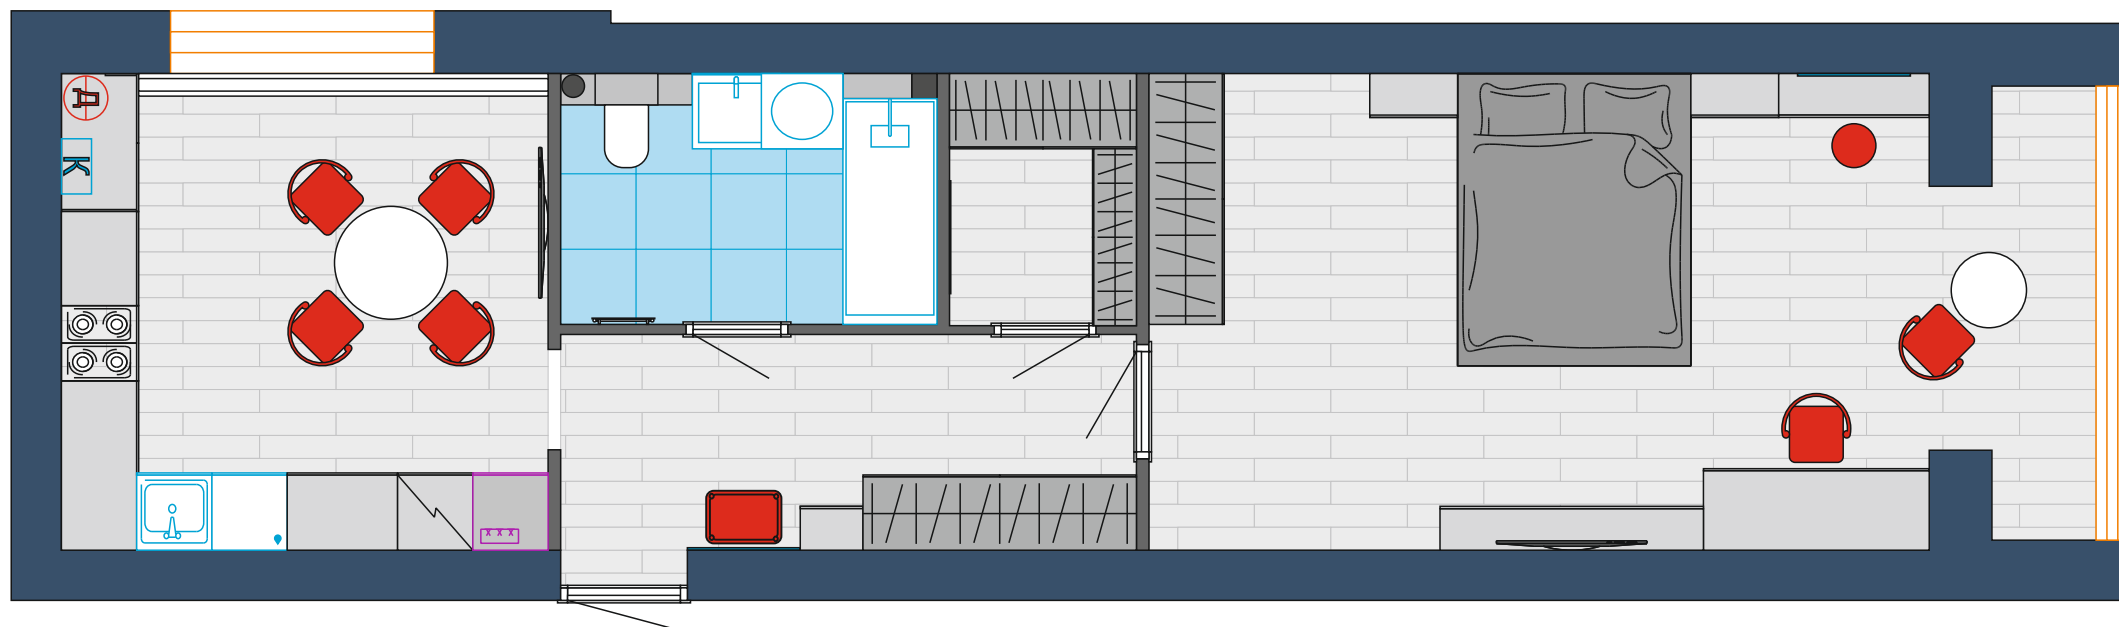

Квадратура квартир:
67-71-75

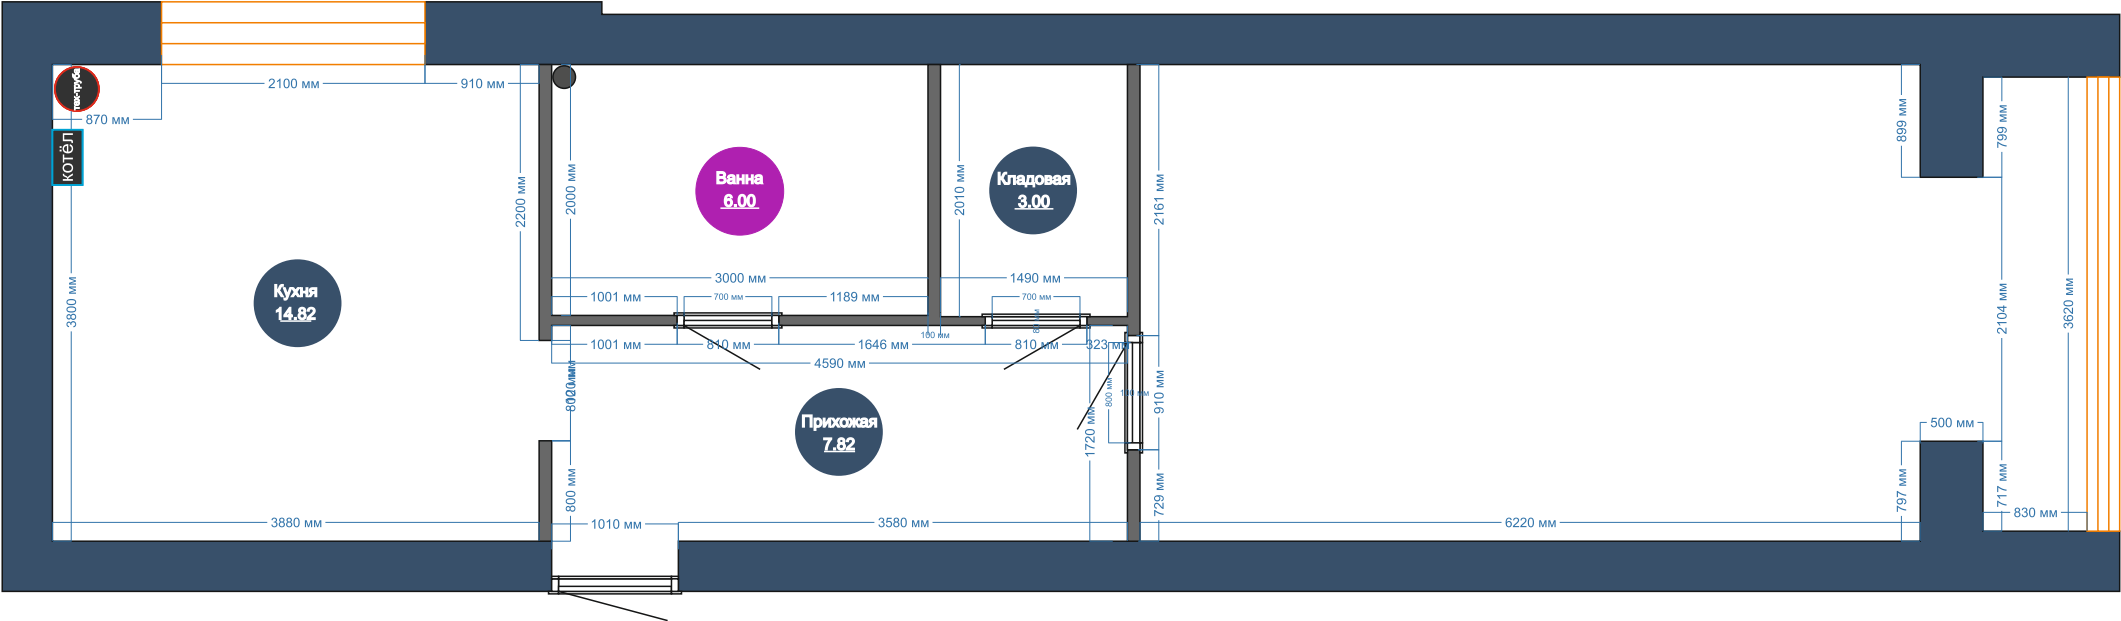

Квадратура квартир: 67-71-75

