

Парижской 48 КОММУНЫ

Номера квартир с планировкой

2-эт 69

3-эт 73





Дизайнера Интерьера: Ташкина Эвелина

+7 999 154 97 32




<https://vk.com/evelin3d>

<https://www.instagram.com/evelin3d?igsh=YzljYTk1ODg3ZG==>

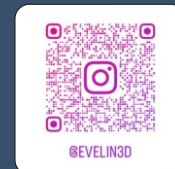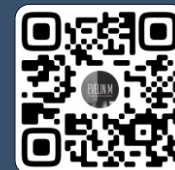


@EVELIN3D


План 2 этажа (1 : 100)

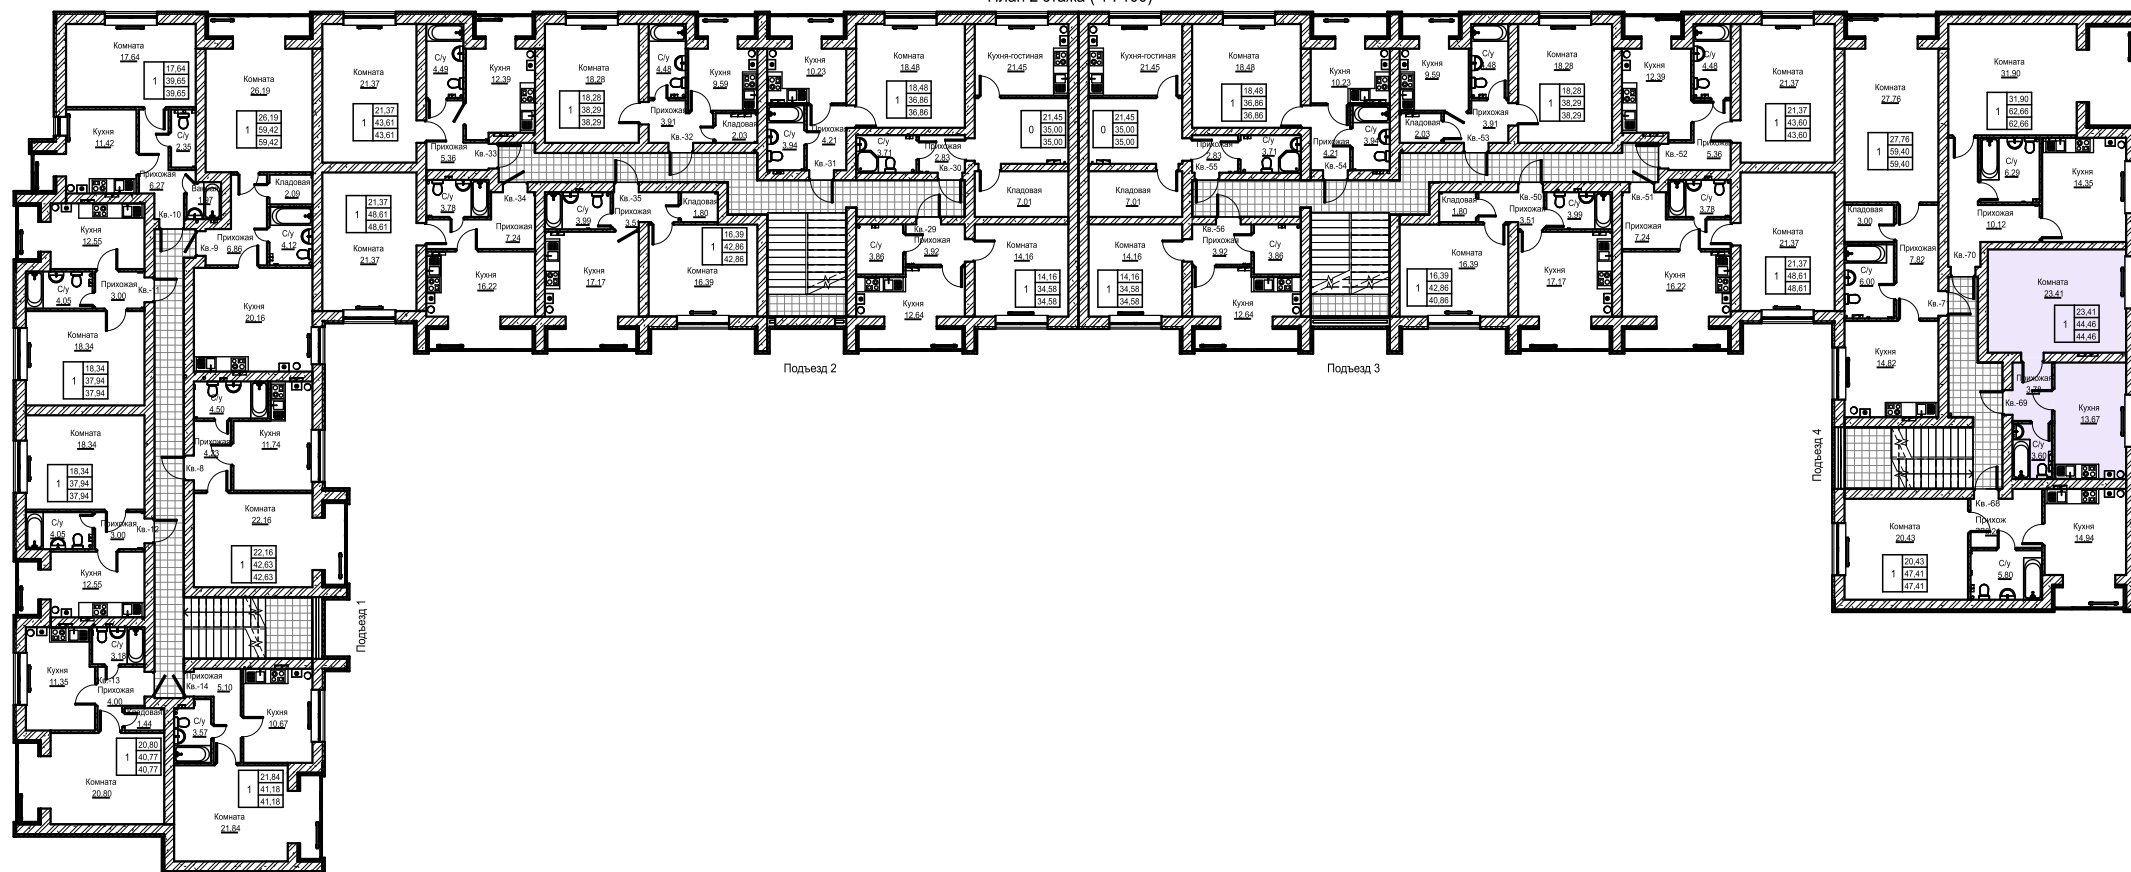

План расстановки -квартиры: 69-73

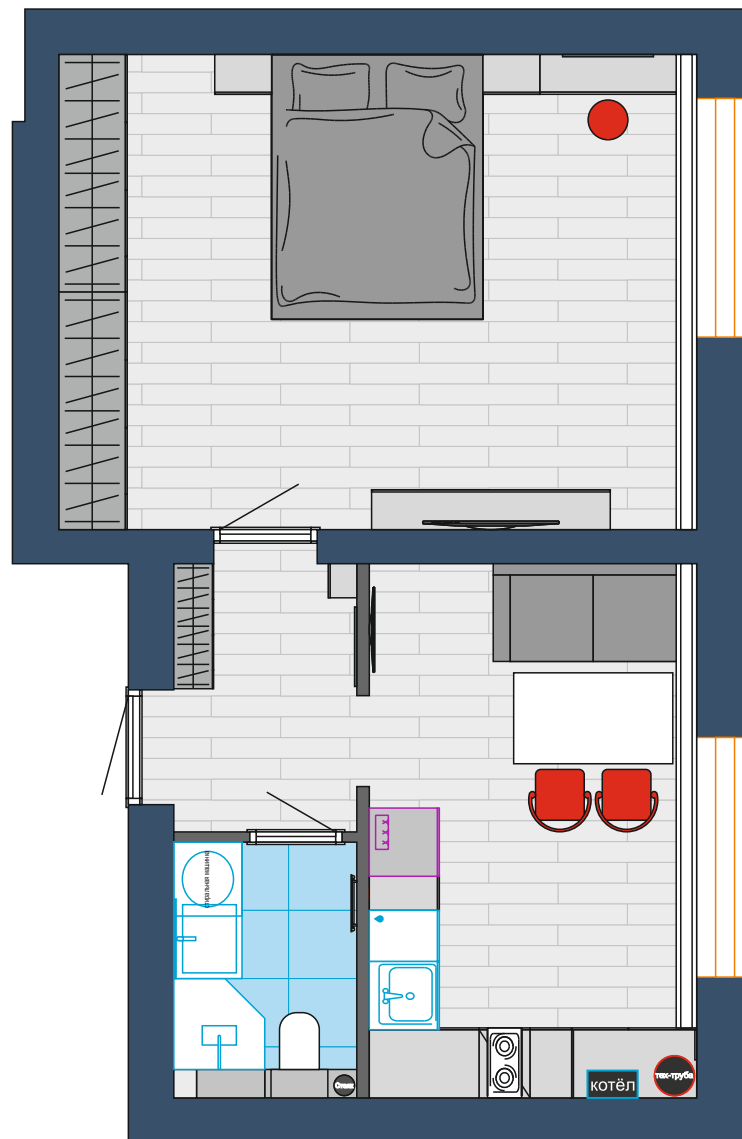

Квадратура квартир: 69-73

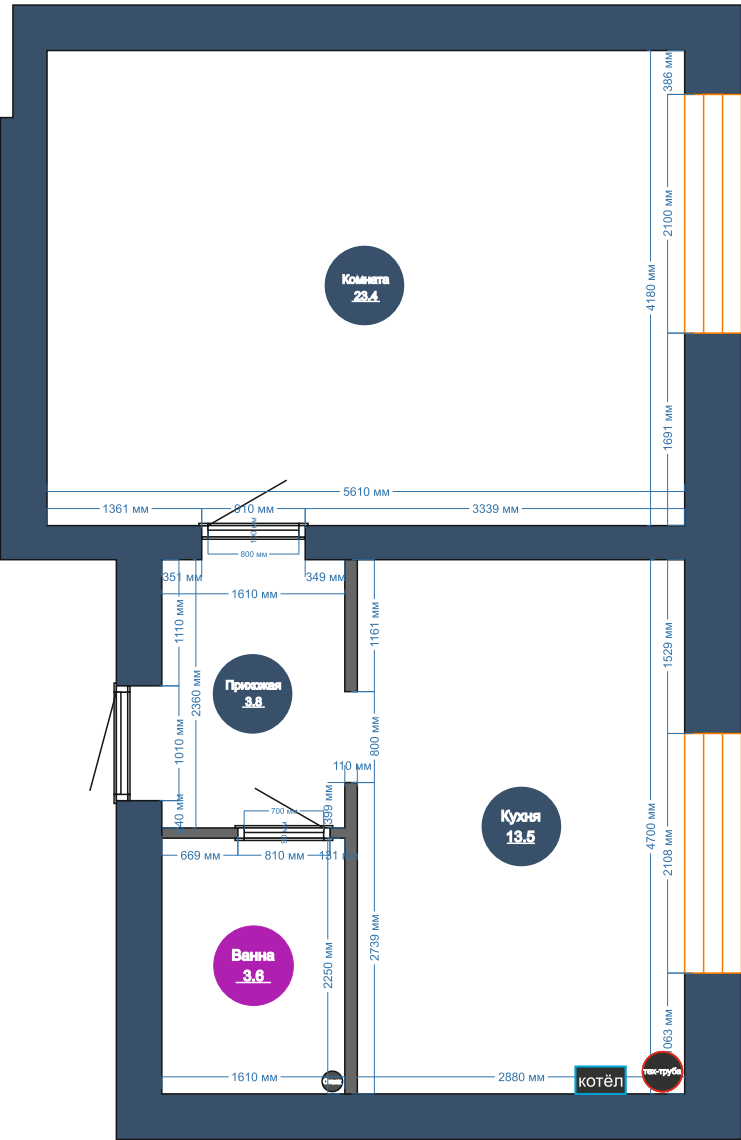

Квадратура квартир: 69-73

