

Парижской 48 КОММУНЫ

Номера квартир с планировкой

1-эт 7

2-эт 14

3-эт 21



Дизайнера Интерьера: Ташкина Эвелина




+7 999 154 97 32




<https://vk.com/evelin3d>

<https://www.instagram.com/evelin3d?igsh=YzljYTk1ODg3ZG==>

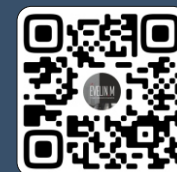


@EVELIN3D

План 2 этажа (1 : 100)

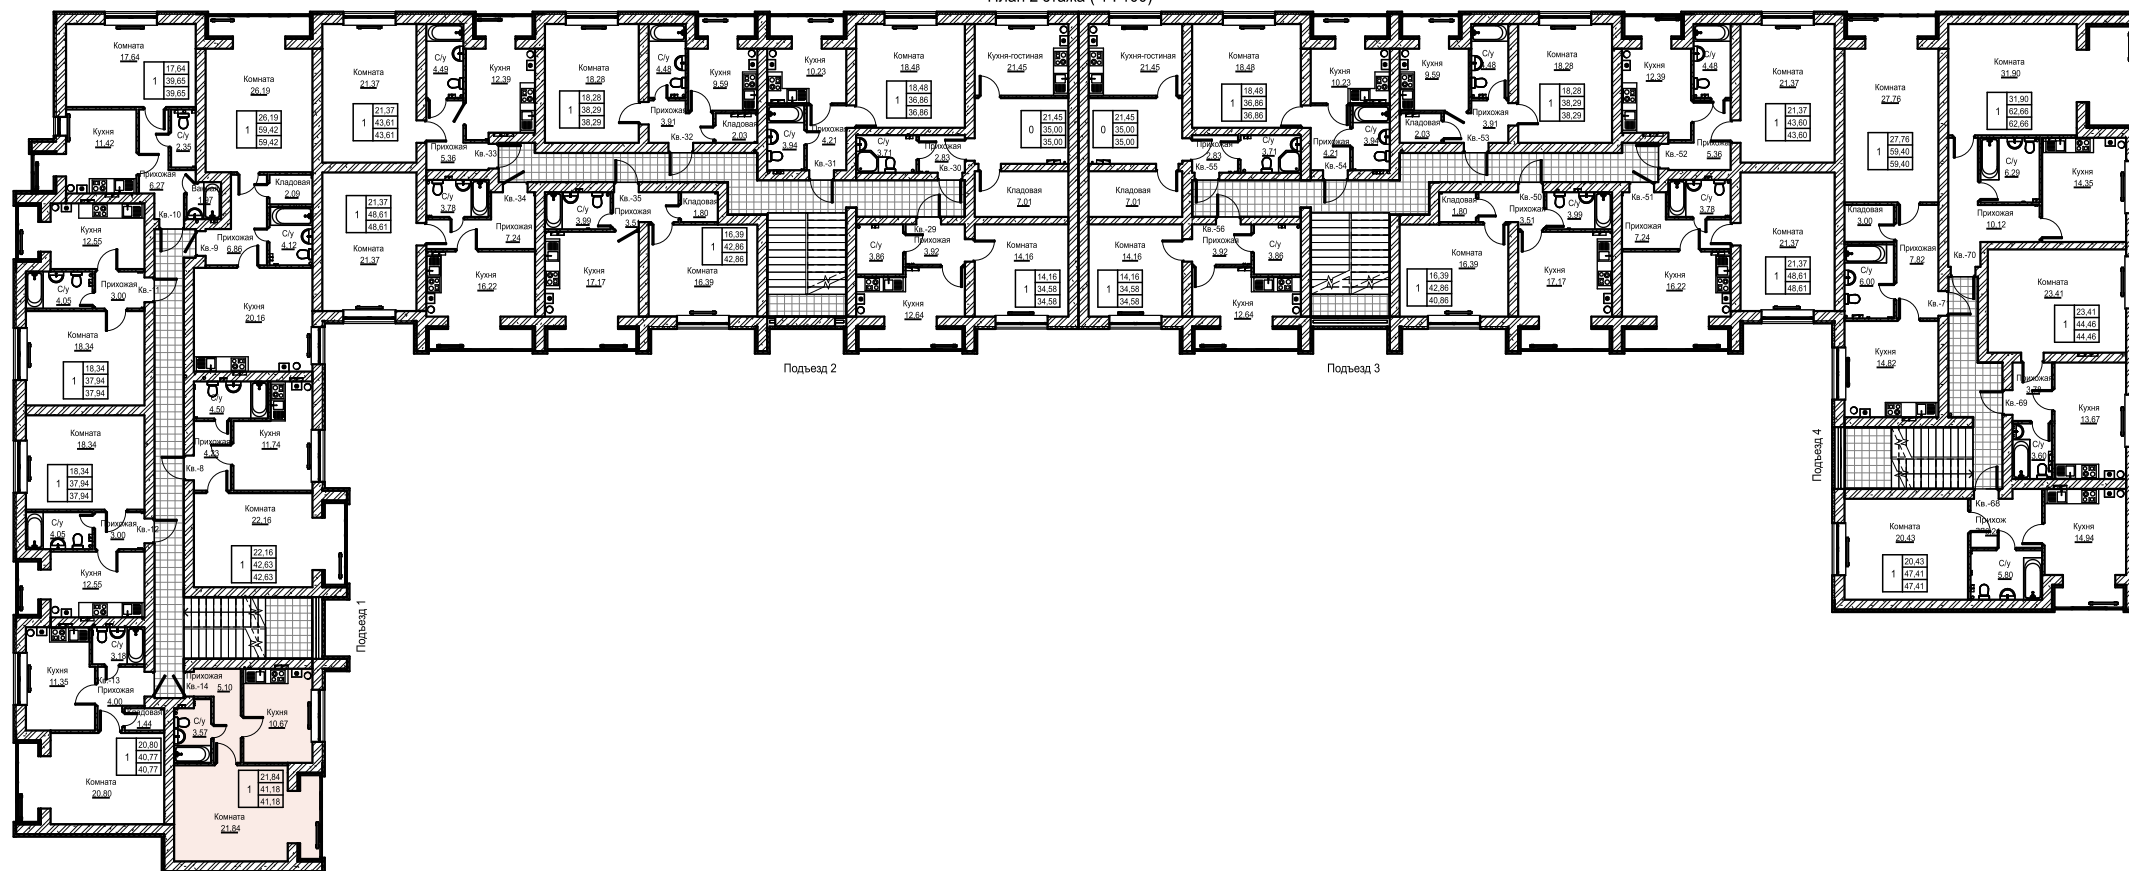

План расстановки -квартиры: 7-14-21

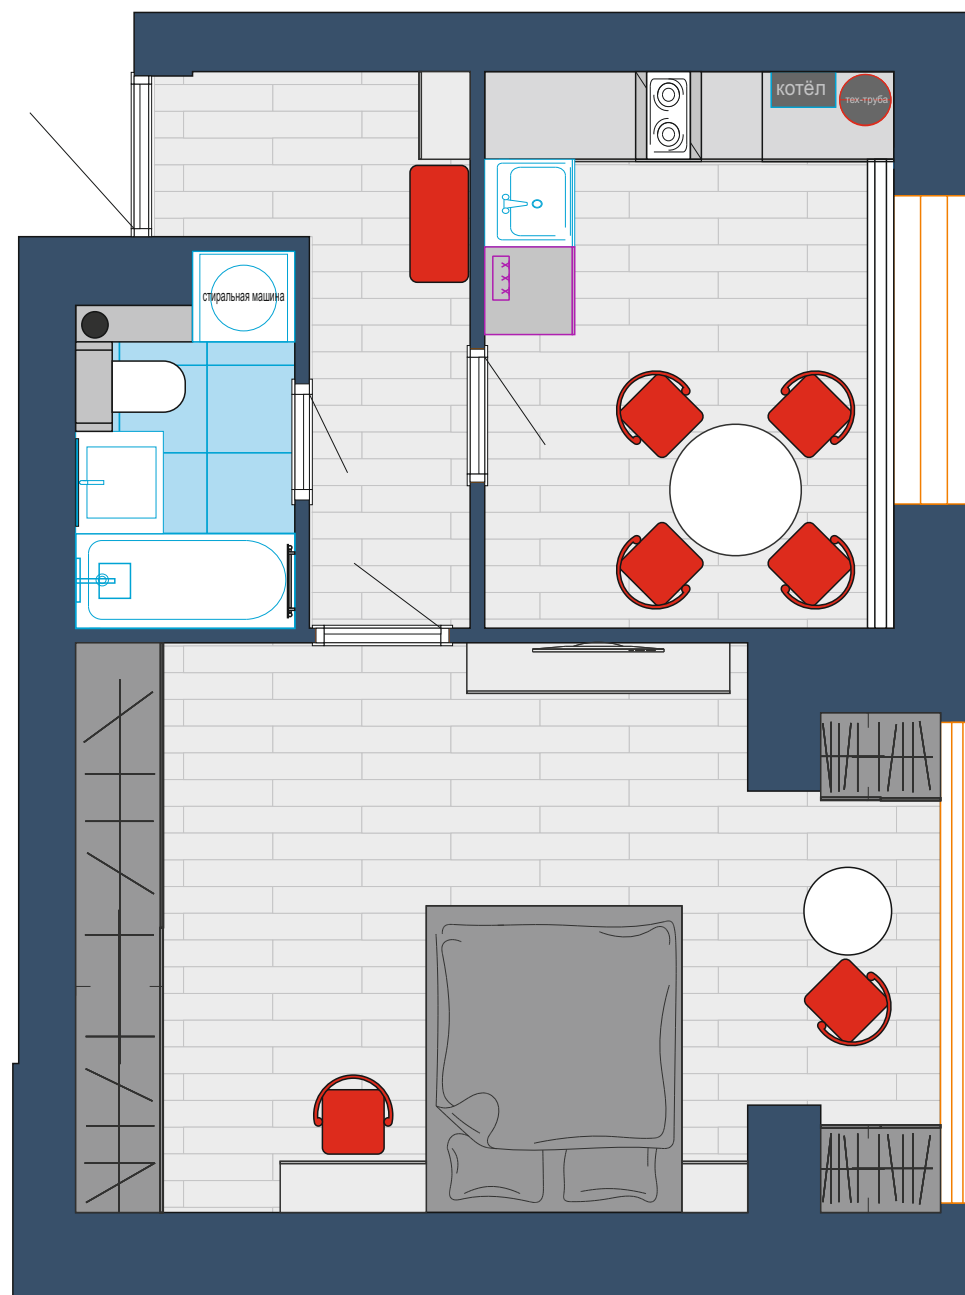

Квадратура квартир: 7-14-21



Квадратура квартир:
7-14-21

